

ELŐTERJESZTÉS
a Gazdasági és Pénzügyi Bizottság részére

Tárgy: *Kérelem közvilágítás kiépítésére (3 db közvilágítási lámpatest) Szekszárd, Tóth völgy 403, 405, és 407 számú oszlopokon.*

Tisztelt Bizottság!

Peresics János (7100 Szekszárd, Hegyalja u. 1.) a Tóth-völgyi tanyaközösség képviselőjében levélben fordult hivatalunkhoz, hogy Szekszárdon a Tóth-völgyben a Szerű utca folytatásában közvilágítás kerüljön kiépítésre. Levelében tájékoztatja hivatalunkat, hogy a tanyák villamos energia ellátására mintegy négy éve villamos energia hálózat került kiépítésre, oszlopsoron.

Kérésük indokaként elmondták, hogy a tanyatulajdonosok közül többen – időszakosan - hosszabb időt töltenek tanyájukon. A közvilágítás kiépítésével a közlekedés biztonsága nagymértékben javulna, valamint mérséklődne a vadak által okozott kár. Kérésük szerint, 3 db. közvilágítási lámpatest kerülne felszerelésre a 403, 405, 407 számú oszlopokra.

Peresics úr levelében közölte, hogy a Tóth-völgy tanyaközössége a közvilágítás kiépítéséhez szükséges vezérlőszál kiépítésének költségeit átvállalja, így hivatalunkat csak a lámpatestek beszerzési és felszerelési költségei terhelné.

Kivitelezőtől kért információ szerint a ~412 m vezérlőszál felszerelése 230.000 Ft+ÁFA, míg a 3 db. közvilágítási lámpatest felszerelési költsége 150.000 Ft+ÁFA.

Az előterjesztés mellékleteként csatolom Szekszárd város 2010. évre vonatkozó közvilágítás fejlesztési igényeit, mely beruházások megvalósítására a város 2010. évi költségvetése nem biztosított fedezetet.

Kérem a Tisztelt Bizottság állásfoglalását!

Szekszárd, 2011. január 05.

Márcz László
igazgatóságvezető


Közvilágítási igények

2010. év

- 56.sz.fkl.út és kerékpárút (Csatári körforgalom - Szilas utca közötti szakasz) 2,2 km egyoldalas kandeláberrel	24.000 eFt
- 56.sz.fkl.út Rákóczi u. vége - Opel közötti szakasz 2x 0,8 km kétoldalas kandeláberrel	20.000 eFt
- Nyár u.	450 eFt
- Epreskert u.	250 eFt
- Bor u.	1.100 eFt
- Rózsa u.	200 eFt
- Alisca u 1-3-től Cseri utca felé járda mellett	600 eFt
- Pázmány tér	250 eFt
- Kerékhegy u. 3.	150 eFt
- Benedek Apát u.	400 eFt
- Istifán-gödre	150 eFt
- Tóth völgy	200 eFt
- Páskum u. megvilágítása	5.000 eFt
- lámpa besűrítések Árpád u, Csaba u, Petőfi u, Kerámia u, Kórházi fűtőmű mellett, Battyány u. 28, Táncsics u. - Dorogi utca közötti köz, Ferenc szurdik, Palánk buszmegálló, Bocskai u ., Rövid völgy,	12.500 eFt
- Kossuth L u. lámpacsere	900 eFt
- Bor u.	240 eFt
- Árnyas u. 56-os becsatlakozás	560 eFt
- Szerü u.	500 eFt
- É-i körforgalom tehermentesítő út - Pollack u. vége közvilágítás 2,5 km.	25.000 eFt
- Autóbusz megállói táblák energia ellátása	2.500 eFt
- Cserfa u.	250 eFt
. Wigand tér	100 eFt
-Dicenty Dezső u lámpabesűrítés 3 db.	150 eFt
-Kápolna tér 7. lámpabesűrítés 1 db.	75 eFt

-Balparászta 8543 és 8564 hrsz. .mellett	200 eFt
-Bródy köz játszótér melletti oszlopon kétágú lámpakar	140 eFt
-Tóth völgy 3 db lámpatest	200 eFt
-Zápor utca	500 eFt
- Kövendi Sándor köz	200 eFt
- Wosinszky óvoda és a játszótér között	500 eFt
- Keselyűs felé vezető buszmegálló kivilágítása	500 eFt

összesen: 97.765 eFt

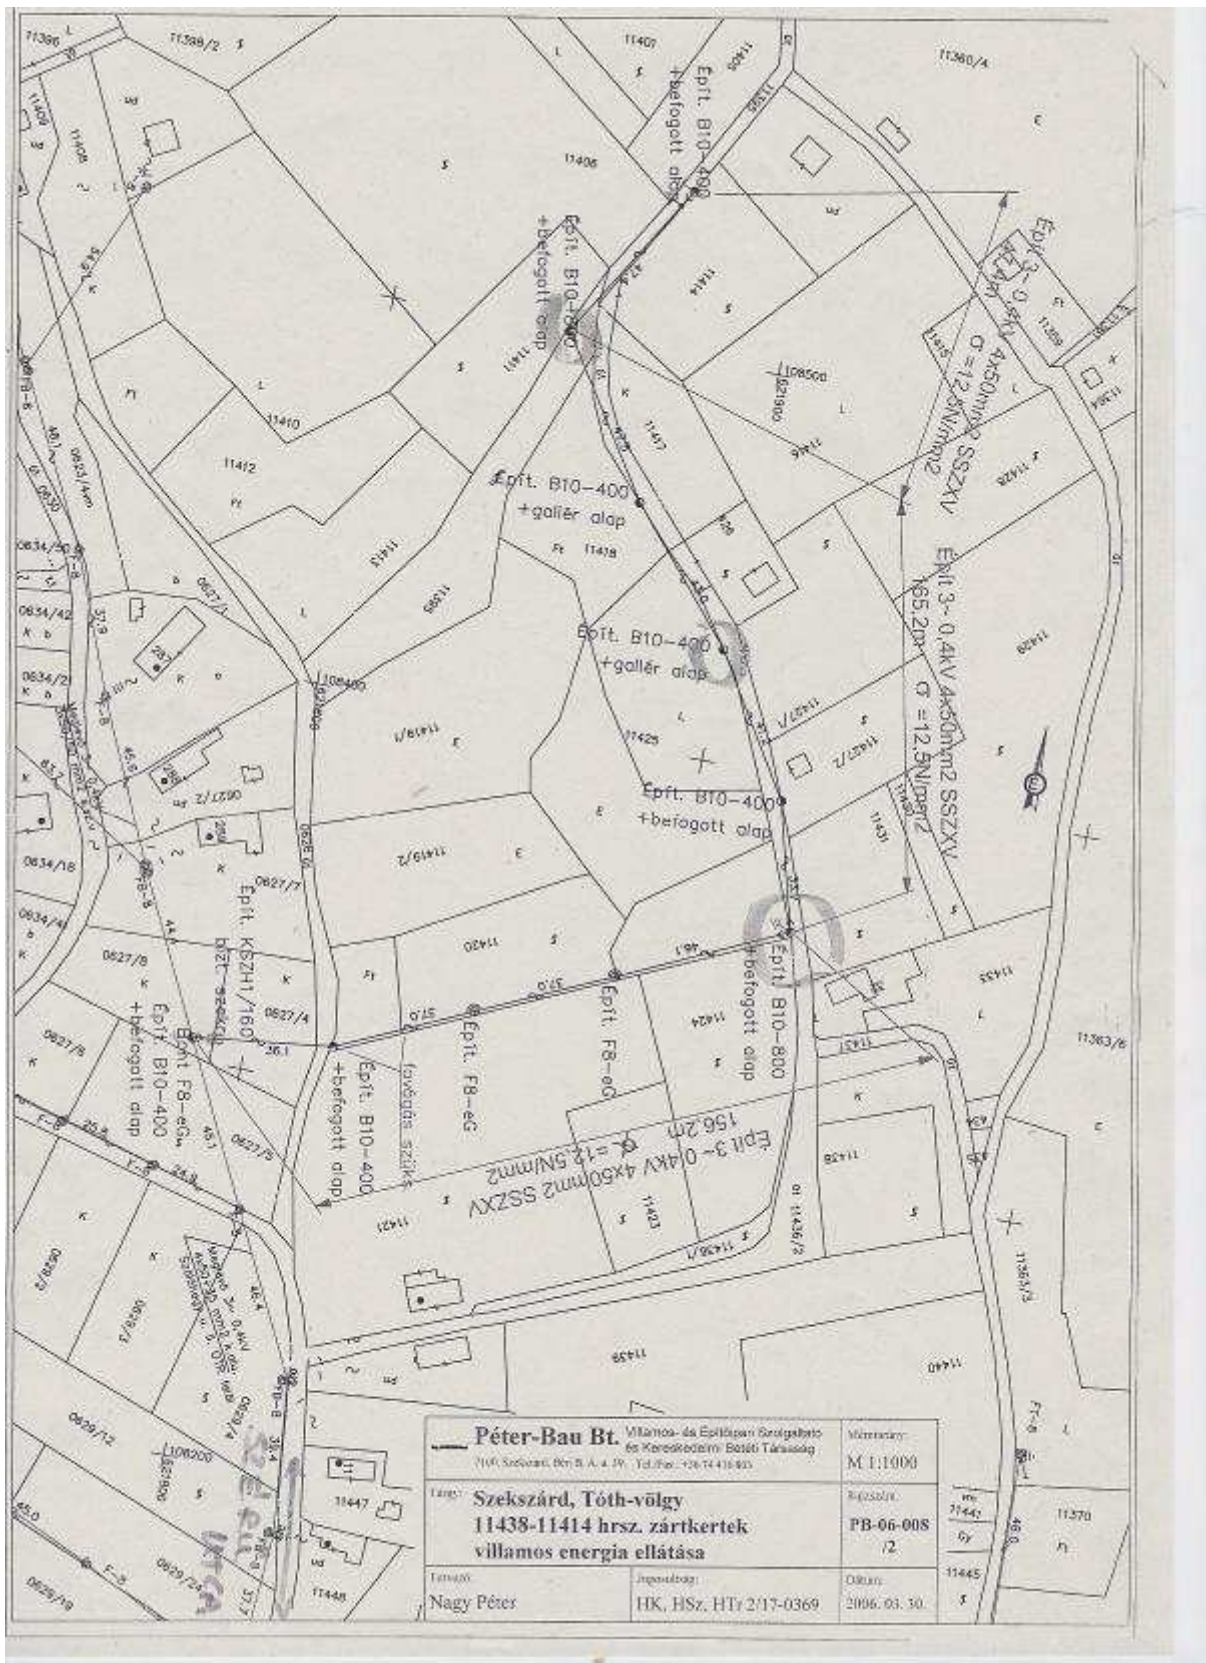

Péter-Bau Bt. Villamos- és Építési Szolgáltató és Kereskedelmi Belső Társaság 7100 Szekszárd, Péter S. Á. u. 19. Tel./Fax: 726.14.416-933		Méretarány: M 1:1000
Tervező: Szekszárd, Tóth-völgy 11438-11414 hrsz. zártkertek villamos energia ellátása	Rajtszám: PB-06-008 1/2	m: 71442 Gy: 11445
Tervező: Nagy Péter	Javaslattartó: HK, HSz, HTy 2/17-0369	Dátum: 2006.03.30.