


VÁLTOZÁSI VÁZRAJZ

a 01632, 01633/4 helyrajzi számú földrészletek határrendezéséről,
megosztásáról

Méretarány: 1:2000

Változás előtti állapot						Változás utáni állapot						
Hrsz	Alrészlet			Terület ha. m ²	AK	Hrsz	Alrészlet			Terület ha. m ²	AK	Jegyzet
	jel	műv. ága	Min.o.				jel	műv. ága	Min.o.			
1	2	3	4	5	6	7	8	9	10	11	12	13
01632				2.5057	20.40	01632/1				2.3949	18.86	Az E-45/2010 vezetékjog a megosztás után 6570 nm lesz.
	a	kivett országos közút		0.5410	-		a	kivett országos közút		0.5410	-	
	b	rét	6	0.6095	8.47		b	rét		0.4986	6.93	
	c	rét	6	0.7038	9.78		c	rét		0.7038	9.78	
	b	legelő	6	0.6514	2.15		d	legelő		0.6514	2.15	
						01632/2		kivett közforg. maganút		0.1108	-	Az E-45/2010 vezetékjog a megosztás után 961 nm lesz.
01633/4		kivett gyakorlóker		0.5513	-	01633/4		kivett gyakorlóker		0.5513	-	Az E-45/2010 vezetékjog a telekhatár rendezés után 247 nm lesz.
Összesen:				3.0570	20.40					3.0570	18.86	

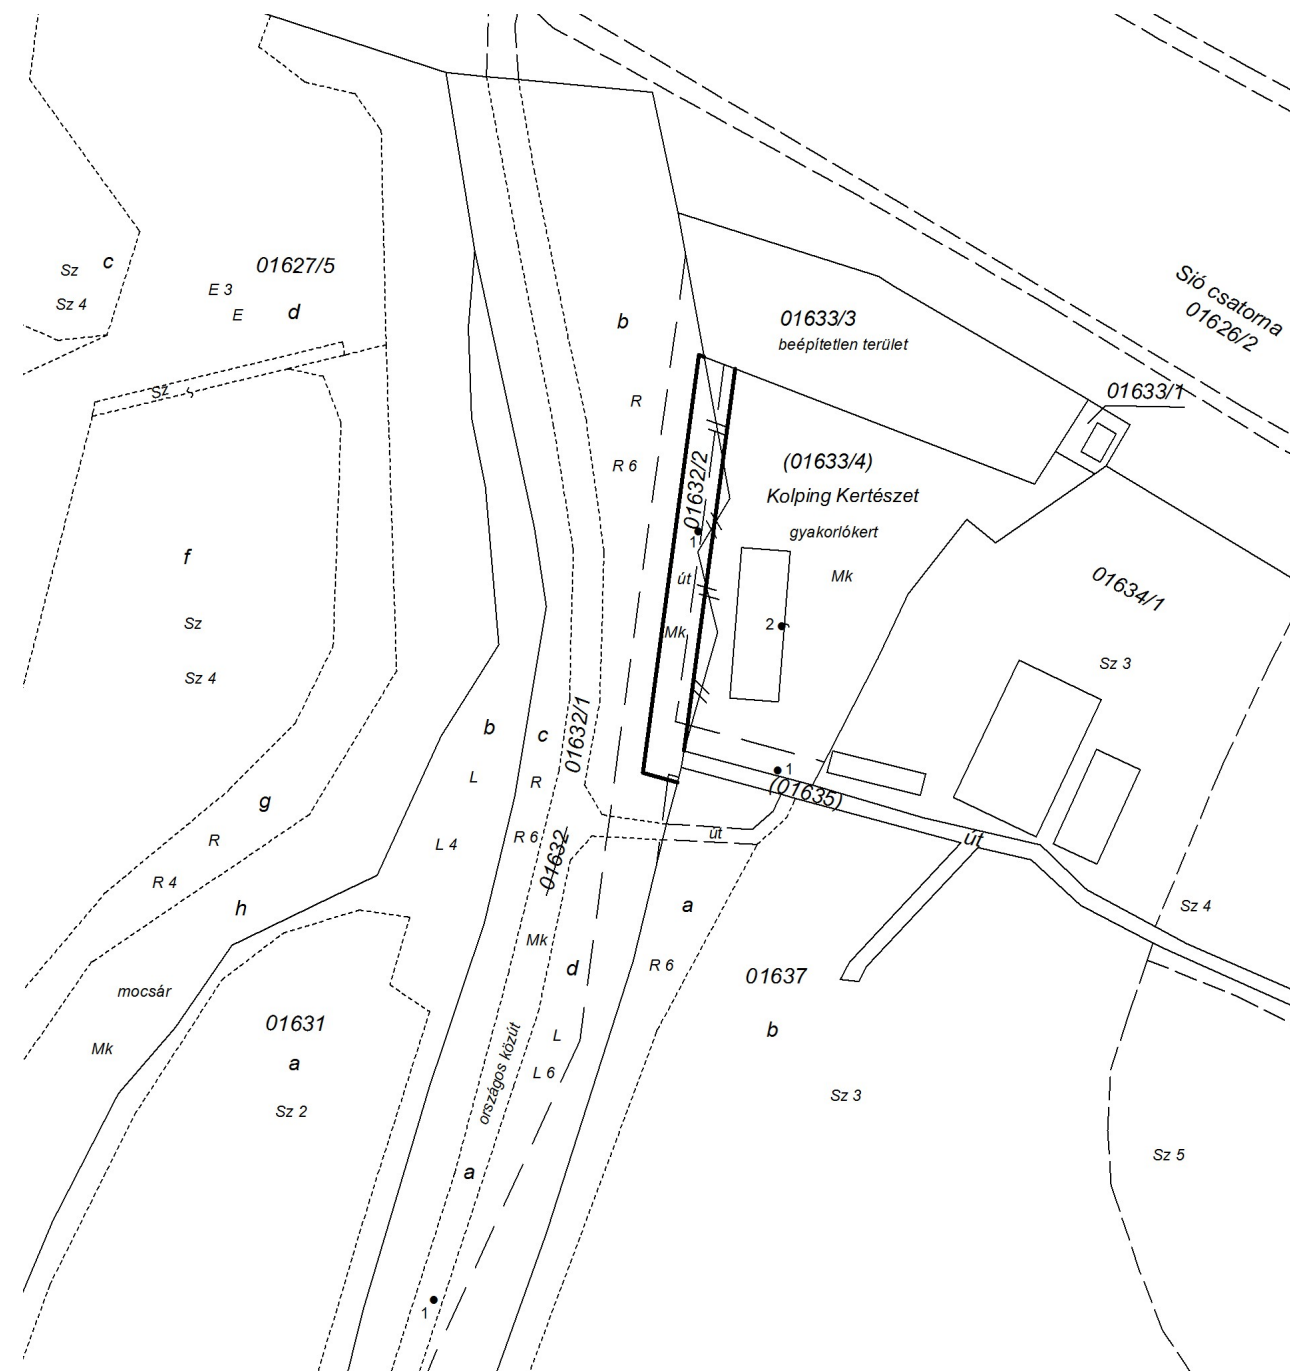

A birtokhatár rendezés akaratunknak
megfelelően történt:

.....
.....

Szekszárd, 2016.10.21.

Készítő:

A helyrajzi számozás és területszámítás helyes. Ez a záradék a
keltezésétől számított egy évig hatályos, későbbi felhasználás
előtt a vázrajzot újra záradékolatni kell.

Szekszárd, 2016. hó nap

Minőséget tanúsító:

P.h.

Záradékoló:

Ing. rend. min. száma:/.....

Címkoordináták

Psz.	Y	X
1	624835	114651
1	624905	114854
1	624926	114791
2	624927	114829

01632/1 hrsz
01632/2 hrsz
01633/4 hrsz