


SZEKSZÁRD KÜLTÉRÜLETI SZABÁLYOZÁSI TERV M=1:4000 63.





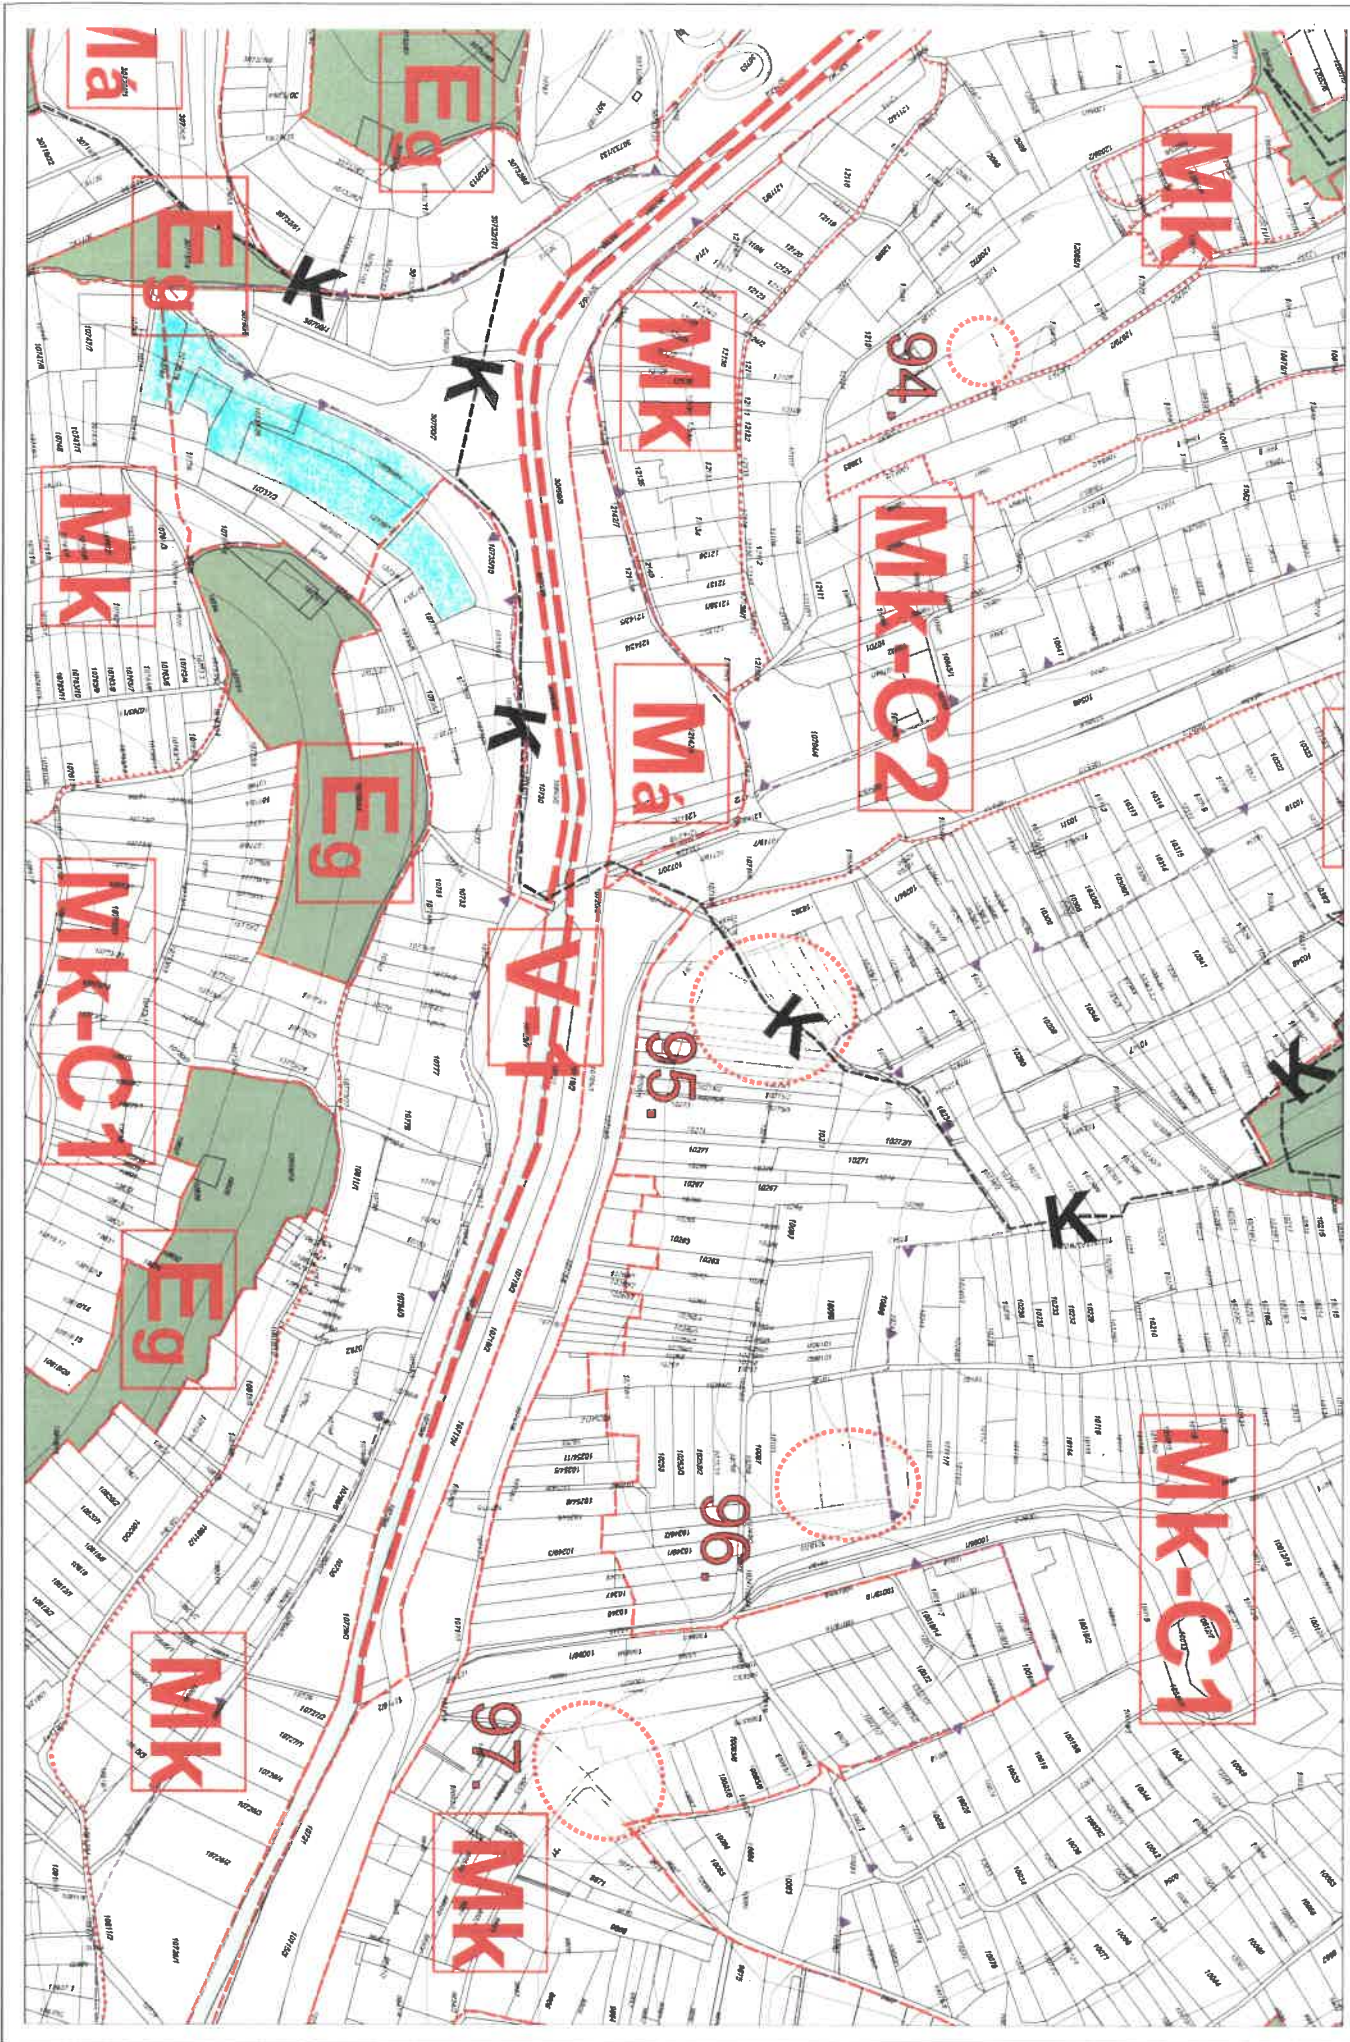

ÉPÍTÉS7

Alkotóműhely kft
 7100 SZEKSZÁRD, BEZERÉDJI U. 8. TEL: 30-911-2044 FAX: 74-419-646
 ALKOTO@EPITESZALKOTOMUHELY.HU WWW.EPITESZALKOTOMUHELY.HU

TERV MEGNEVEZÉSE:

MEGÉPÜLT ÉPÜLET FENNMARADÁSA

7100 SZEKSZÁRD HRSZ:10735/20

FENNMARADÁSI TERV

MEGREDELŐ:

DOVI-TRADE KFT.
7100 SZEKSZÁRD, KLAPKA LTP. 3. FSZT/2.

ÉPÍTÉSZ TERVEZŐ:

[Signature]

FÖLDESI ZOLTÁN
OKLEVELES ÉPÍTÉSZMÉRNÖK - VEZETŐ TERVEZŐ
É1 - 17 - 0545

[Signature]

HODOSSY LÁSZLÓ
OKLEVELES ÉPÍTÉSZMÉRNÖK - VEZETŐ TERVEZŐ
É1 - 17 - 0567

DÁTUM:

2018. OKTÓBER

RAJZ MEGNEVEZÉSE:

ÁLLAPOT FOTÓK

M =

E-06

Készült az ArchiCAD 21 jogtisztázott változatával. Dealer: Archimage Plusz Kft. Ez a terv az Építész Alkotóműhely Kft. szellemi tulajdona, melynek védelmét az 1999. évi LXXVI. törvény biztosítja.

TERV MEGNEVEZÉSE:

**MEGÉPÜLT ÉPÜLET
 FENNMARADÁSA**
 7100 SZEKSZÁRD HRSZ:10735/20

FENNMARADÁSI TERV

MEGREDELŐ:

DOVI-TRADE KFT.
 7100 SZEKSZÁRD, KLAPKA LTP. 3. FSZT/2.

ÉPÍTÉSZ TERVEZŐ:

FÖLDESI ZOLTÁN
 OKLEVELES ÉPÍTÉSZMÉRNÖK - VEZETŐ TERVEZŐ
 É1 - 17 - 0545

HODOSSY LÁSZLÓ
 OKLEVELES ÉPÍTÉSZMÉRNÖK - VEZETŐ TERVEZŐ
 É1 - 17 - 0567

Készült az ArchiCAD 21 jogszabály változatával. Dealer: Archimage Plusz Kft. Ez a terv az Építész Alkotóműhely Kft. szellemi tulajdona, melynek védelmét az 1999. évi LXXVI. törvény biztosítja.


DÁTUM: 2018. OKTÓBER

RAJZ MEGNEVEZÉSE:

FÖLDSZINTI ALAPRAJZ

M = 1:50

E-02

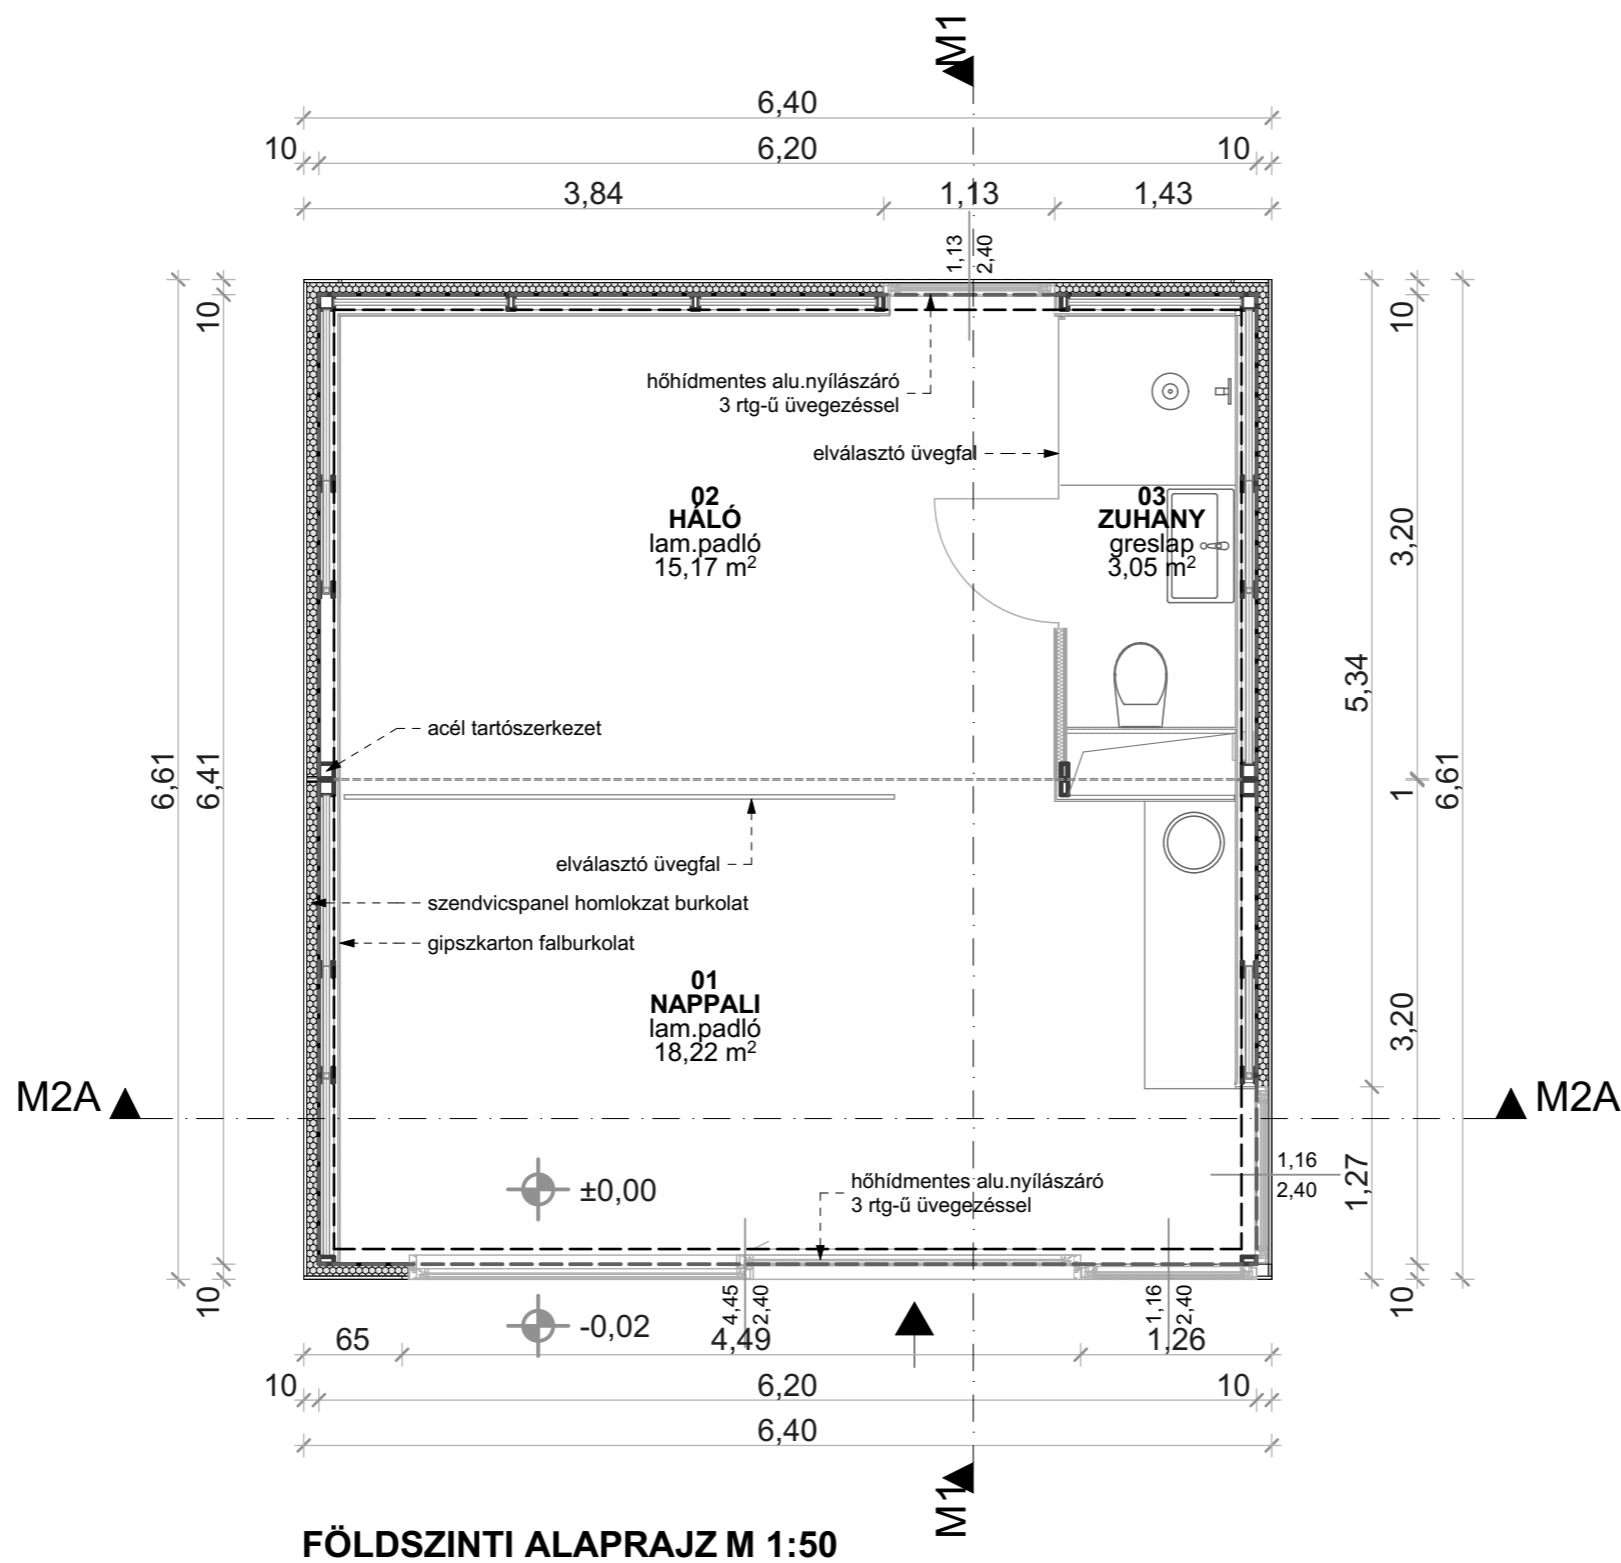

TERV MEGNEVEZÉSE:

**MEGÉPÜLT ÉPÜLET
FENNMARADÁSA**

7100 SZEKSZÁRD HRSZ:10735/20

FENNMARADÁSI TERV

MEGREDELŐ:

DOVI-TRADE KFT.
7100 SZEKSZÁRD, KLAPKA LTP. 3. FSZT/2.

ÉPÍTÉSZ TERVEZŐ:



FÖLDESI ZOLTÁN
OKLEVELES ÉPÍTÉSZMÉRNÖK - VEZETŐ TERVEZŐ
É1 - 17 - 0545



HODOSSY LÁSZLÓ
OKLEVELES ÉPÍTÉSZMÉRNÖK - VEZETŐ TERVEZŐ
É1 - 17 - 0567

DÁTUM: 2018. OKTÓBER


RAJZ MEGNEVEZÉSE:

HOMLOKZATOK I.


M = 1:50

E-04

Készült az ArchiCAD 21 jogtisztázott változattal. Dealer: Archimage Plusz Kft. Ez a terv az Építész Alkotóműhely Kft. szellemi tulajdona, melynek védelmét az 1999. évi LXXVI. törvény biztosítja.

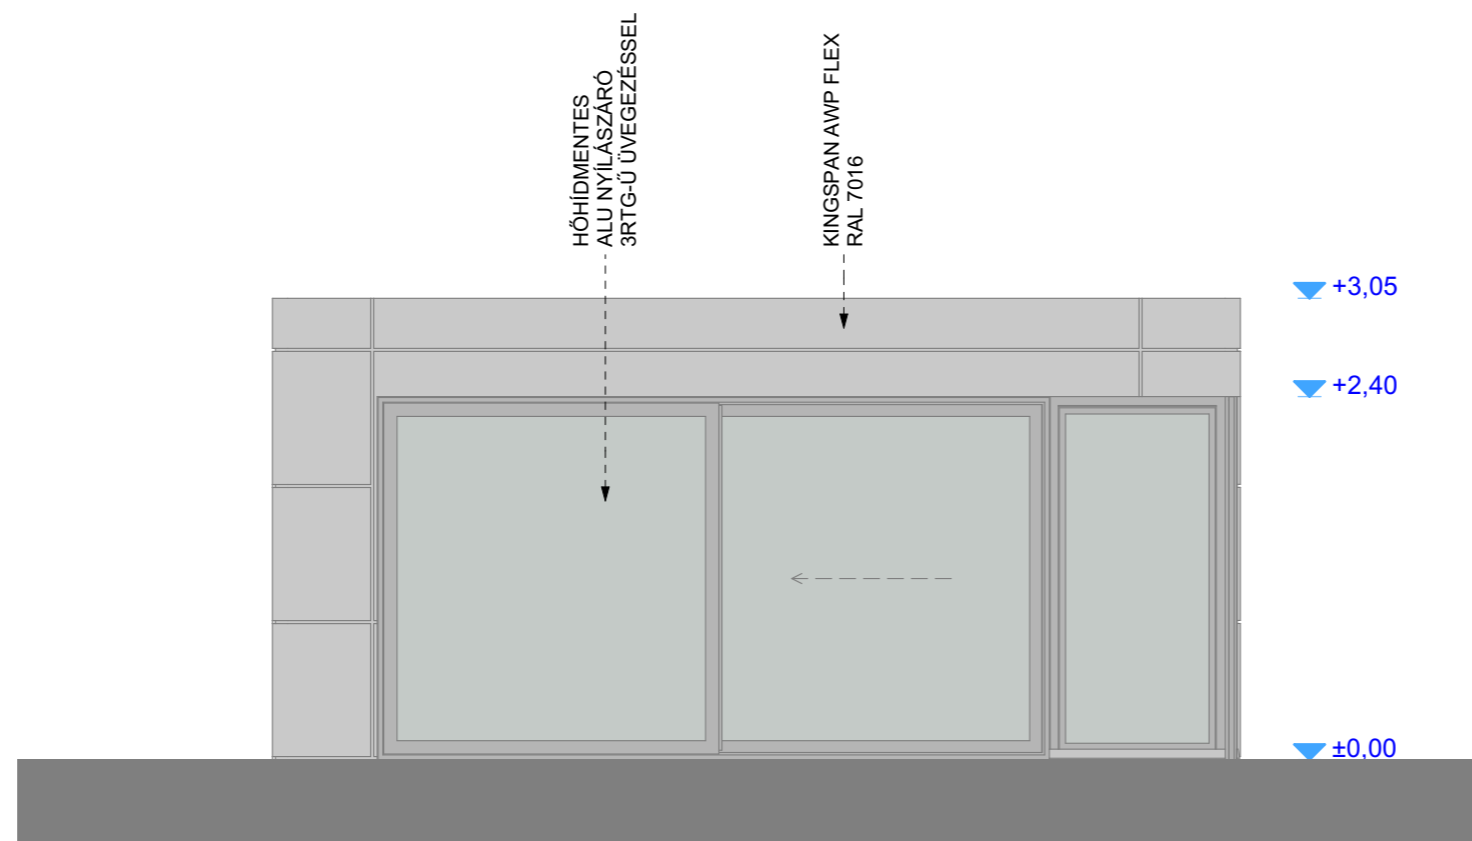

NYUGATI HOMLOKZAT M 1:50

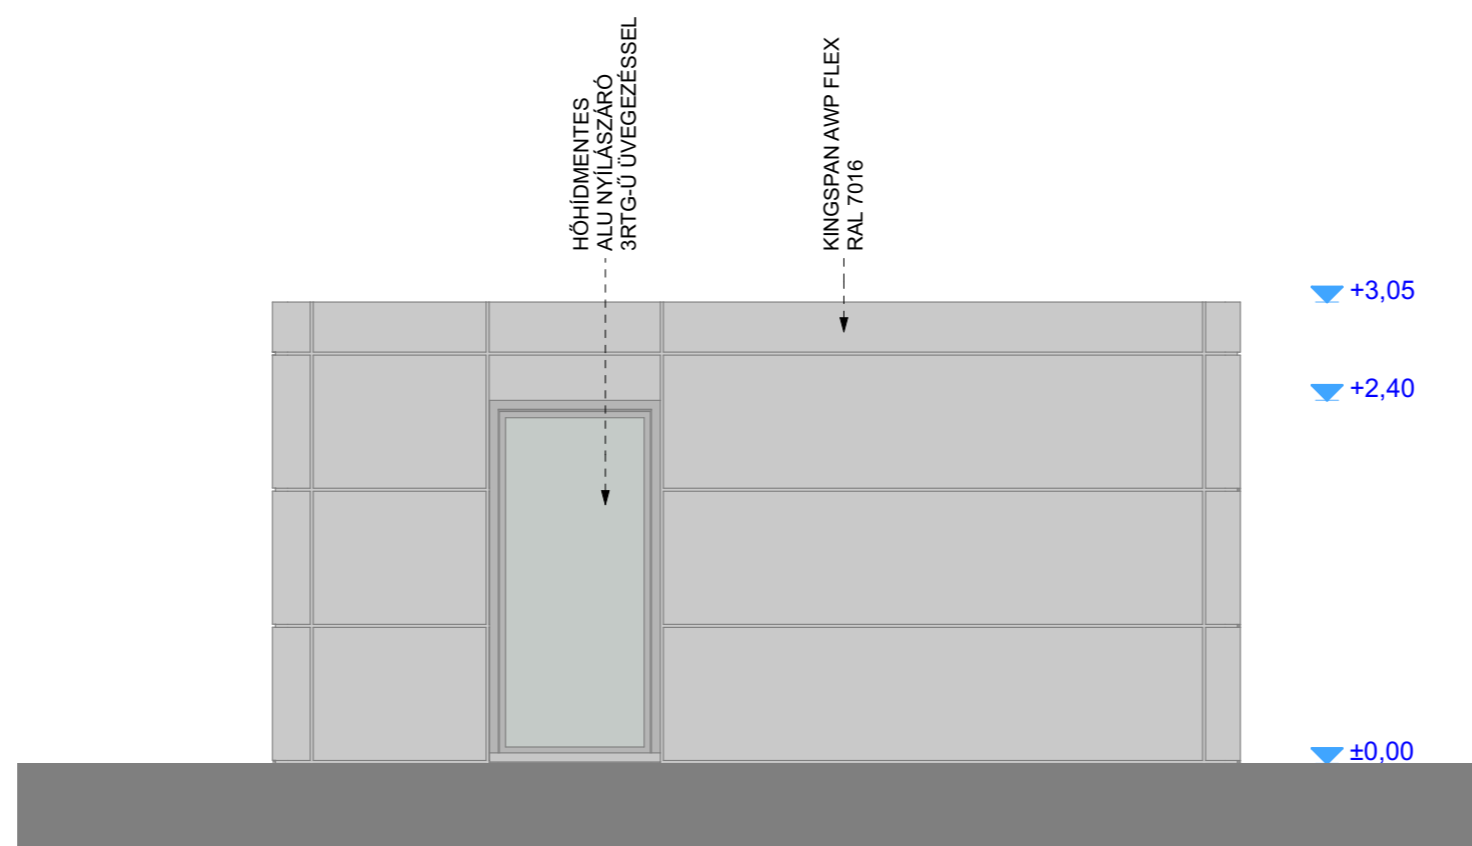

KELETI HOMLOKZAT M 1:50

TERV MEGNEVEZÉSE:

MEGÉPÜLT ÉPÜLET FENNMARADÁSA

7100 SZEKSZÁRD HRSZ:10735/20

FENNMARADÁSI TERV

MEGRENDŐ:


DOVI-TRADE KFT.
7100 SZEKSZÁRD, KLAPKA LTP. 3. FSZT/2.

ÉPÍTÉSZ TERVEZŐ:

FÖLDESI ZOLTÁN
OKLEVELES ÉPÍTÉSZMÉRNÖK - VEZETŐ TERVEZŐ
É1 - 17 - 0545


HODOSSY LÁSZLÓ
OKLEVELES ÉPÍTÉSZMÉRNÖK - VEZETŐ TERVEZŐ
É1 - 17 - 0567

Készült az ArchiCAD 21 jogtisztázott változatával. Dealer: Archimage Plusz Kft. Ez a terv az Építés Alkotóműhely Kft. szellemi tulajdona, melynek védelmét az 1999. évi LXXVI. törvény biztosítja.

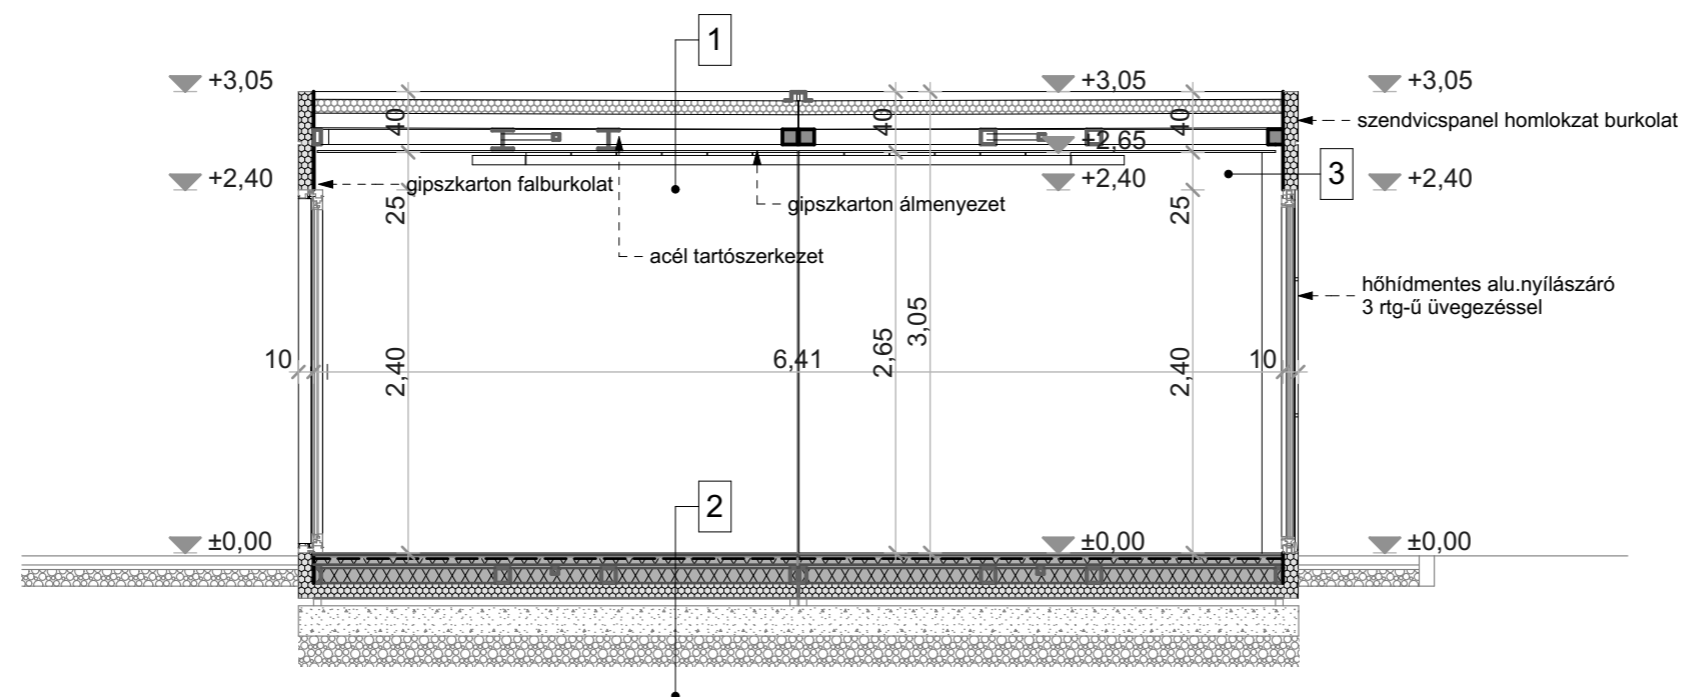

M1 METSZET M 1:50

- | | | |
|---|---|---|
| <p>1.</p> <ul style="list-style-type: none"> - UV álló PVC lepelszigetelés - Kingspan X-deck tetőpanel 20,0cm - acél vázszerkezet - installációs tér - függesztett gipszkarton álmennyezet | <p>2.</p> <ul style="list-style-type: none"> - laminált padló burkolat 0,8cm - polifoam terítés - VIDIFLOOR gipszrost lemez 25mm - Rockwool steprock 20mm - nútolt OSB lemez 22mm - Rockwool airrock 100mm - acélszerkezet közé - szendvicspanel 10,0cm | <p>3.</p> <ul style="list-style-type: none"> - Kingspan AWP-flex falpanel 10,0cm - acél vázszerkezet - gipszkarton falburkolat |
|---|---|---|

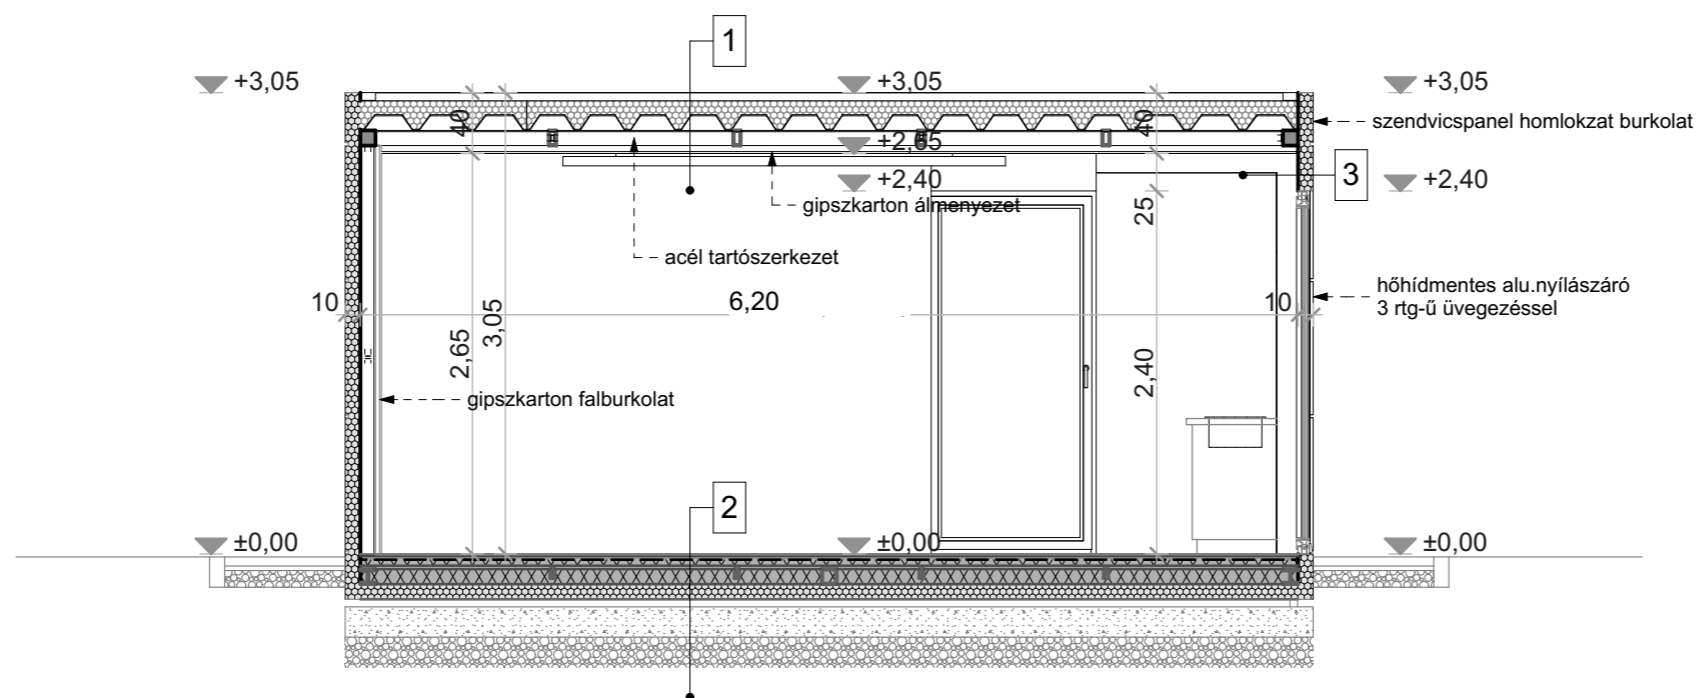

M2 METSZET M 1:50

DÁTUM: 2018. OKTÓBER

RAJZ MEGNEVEZÉSE:

METSZETEK

M = 1:50

E-03