



SZEKSZÁRD MEGYEI JOGÚ VÁROS ÖNKORMÁNYZATA

KÖZGYŰLÉSÉNEK

GAZDASÁGI ÉS VÁROSFEJLESZTÉSI BIZOTTSÁGA

AZ ELŐTERJESZTÉS SORSZÁMA: 43.

MELLÉKLET: 1 db

TÁRGY: *Javaslat a „Magyar Labdarúgó Szövetség Pályaépítési Program” keretében megvalósítandó rekortán pálya kivitelezési helyszínére*

ELŐTERJESZTÉS

a Gazdasági és Városfejlesztési Bizottság

2020. február 10-i rendes ÜLÉSÉRE

ELŐTERJESZTŐ:

Magyarné Somogyvári Tünde mb. osztályvezető

TÖRVÉNYESSÉGI VÉLEMÉNYEZÉSRE BEMUTATVA:

Tisztelt Bizottság!

Az MLSZ-nél pályázó önkormányzatok és sportszervezetek hat féle pályatípus közül választhatnak (12x24-es műfüves grundpálya, 20x40-es műfüves kispálya, 20x40-es rekortán kispálya, 40x60-as műfüves félpálya, valamint 105x68-as műfüves és élőfüves nagypálya). A kiválasztott pályák felépítését az MLSZ szervezi és végezteti el, a pályázati felhívásban meghatározott feltételek szerint. Minden pályatípusra beadott pályázat esetén a pályázati adatlapon a pályázónak nyilatkoznia kell arról, hogy kapcsolatban áll olyan vállalkozással, aki biztosítja a számára a pályaépítéshez szükséges teljes támogatási összeget.

A felajánlott TAO támogatás minimális összege cégenként 1 millió Ft. A cég(ek) által felajánlott összesen összegnek pontosan meg kell egyeznie a pályázati adatlapon szereplő teljes nettó beruházási költség 70%-ával. Szekszárd Megyei Jogú Város Önkormányzata 160/2017. (VI.22.) számú határozat alapján nyújtotta be pályázatát és nyert a Dienes Valéria Általános Iskola Grundschule intézmény vonatkozásában 20x40 méteres pálya felépítésére támogatást.

Kisméretű 20x40 (22*42 m) rekortán borítású labdarúgó pálya műszaki tartalma:

A burkolat vörös színű, felfestett vonalakkal, kézilabda, kosárlabda, futball játékokra alkalmas, 2 db 3x2 méteres fix kapuval, 2-4 fixen rögzített kosárlabda palánkkal, pálya körül Viacolor járdával, pálya körül labdafogó hálóval (128 folyóméter), pálya körül palánkkal (122 folyóméter), és világítással (cca. 120 LUX).

A megvalósításra tervezett összege **44.500.000** forint, az **önerő 13.350.000** forint.

Az iskolán belül a helyszín nem került véglegesítésre. A Magyar Labdarúgó Szövetség új tender eljárást folytat le a pálya kivitelezésére, melyet követően az önerő mértéke módosulhat.

Az eredeti helyszínhez (4460 hrsz) kapcsolódó önerő mértékét Szekszárd Megyei Jogú Város Önkormányzata a 2020 évi tervezett költségvetésébe szerepelteti.

Valamint az előkészületi munkálatok elvégzésére is tervezett költséget 11.650.000 Ft értékben.

A rekortán pálya kialakítását megelőzően az előkészületi feladatok elvégzése minden esetben az Önkormányzat feladata. A pályázat beadásakor megjelölt helyszín a Dienes Valéria Általános Iskola területén lévő aszfaltos sportpálya volt (4460 hrsz). Ezen a helyszínen az előkészületi munkálatok elvégzéséhez még megközelítőleg 15 millió forint önerőre lett volna szükség (fakivágás, pálya javítása, labdafogó háló elbontása). A magas előkészületi költségek miatt nem állt rendelkezésre a szükséges önerő, így új helyszínt kellett kijelölni.

A 4460 hrsz-ú ingatlanon kialakításra kerülő pálya pályázaton kívüli megvalósítása is megvizsgálásra került, melynek összköltsége megközelítőleg 55 millió forint lett volna.

Ezt követően az iskola melletti 4448/1 hrsz-ú ingatlan került megvizsgálásra. Ez a terület részben füves, míg az eredeti területnél aszfaltos pályán került volna kialakításra a rekortán pálya. A tervezett pálya helyén a terület előkészítése során el kell bontani a területen még meglévő egy barakképületet, valamint az épület körül található betont. A helyszínen található egy üzemen kívüli távhővezeték, melynek esetleges eltávolítása is szükséges lehet. A területen található üzemen kívüli távhővezetékhez kapcsolódó távhőakna megszüntetése is szükséges. Ezen felül a helyszínen két fa is kivágásra kerülne. Ezen munkálatokra még nem készült előzetes költségbecslés.

Valamint helyszínként a szekszárdi „Energiapark”-ban lévő aszfaltos pálya is felmerült, előzetes költségbecslés az előkészületi munkálatokra itt sem történt.

A pálya egyik helyen sem valósult még meg, jelenleg a megvalósítási helyszín kijelölése szükséges. A pálya megvalósításának végső határideje 2020. december 31., hosszabbításra nincs lehetőség.

A helyszínrajz (4460 hrsz, 4448/1 hrsz) a pálya megjelölésével jelen előterjesztés mellékletét képezik.

Kérem a T. Bizottságot az előterjesztés megtárgyalására és a határozati javaslat elfogadására.

Szekszárd, 2020. február 10.

**Bomba Gábor
elnök**

„A”

Határozati javaslat

**Szekszárd Megyei Jogú Város Önkormányzat Közgyűlésének Gazdasági és Városfejlesztési Bizottságának .../2020. (II.10.) határozata
a „Magyar Labdarúgó Szövetség Pályaépítési Program” keretében megvalósítandó rekortán pálya kivitelezési helyszínéről**

Szekszárd Megyei Jogú Város Önkormányzat Közgyűlésének Gazdasági és Városfejlesztési Bizottsága

1. javasolja a Közgyűlésnek, hogy a rekortán pálya az eredeti (4460 hrsz) helyszínén kerüljön megvalósításra.

Határidő: 2020. február 10.

Felelős: Bomba Gábor elnök

2. javasolja a Közgyűlésnek, hívja fel a polgármestert, hogy a pályázati önerő és a terület előkészítési költsége kerüljön beépítésre az Önkormányzat 2020. évi költségvetésébe.

Határidő: 2020. február 10.

Felelős: Bomba Gábor elnök

„B”

Határozati javaslat

**Szekszárd Megyei Jogú Város Önkormányzat Közgyűlésének Gazdasági és Városfejlesztési Bizottságának .../2020. (II.10.) határozata
a „Magyar Labdarúgó Szövetség Pályaépítési Program” keretében megvalósítandó rekortán pálya kivitelezési helyszínéről**

Szekszárd Megyei Jogú Város Önkormányzata Közgyűlésének Gazdasági és Városfejlesztési Bizottsága

1. felhívja a Hivatalt, hogy a helyszínen vizsgálja meg a pálya felépítésének lehetőségét.


Határidő: 2020. február 10.

Felelős: Bomba Gábor elnök

2. felhívja a Hivatalt, hogy a vizsgálat eredményét terjessze a Bizottság elé.

Határidő: 2020. április 20.

Felelős: Bomba Gábor elnök

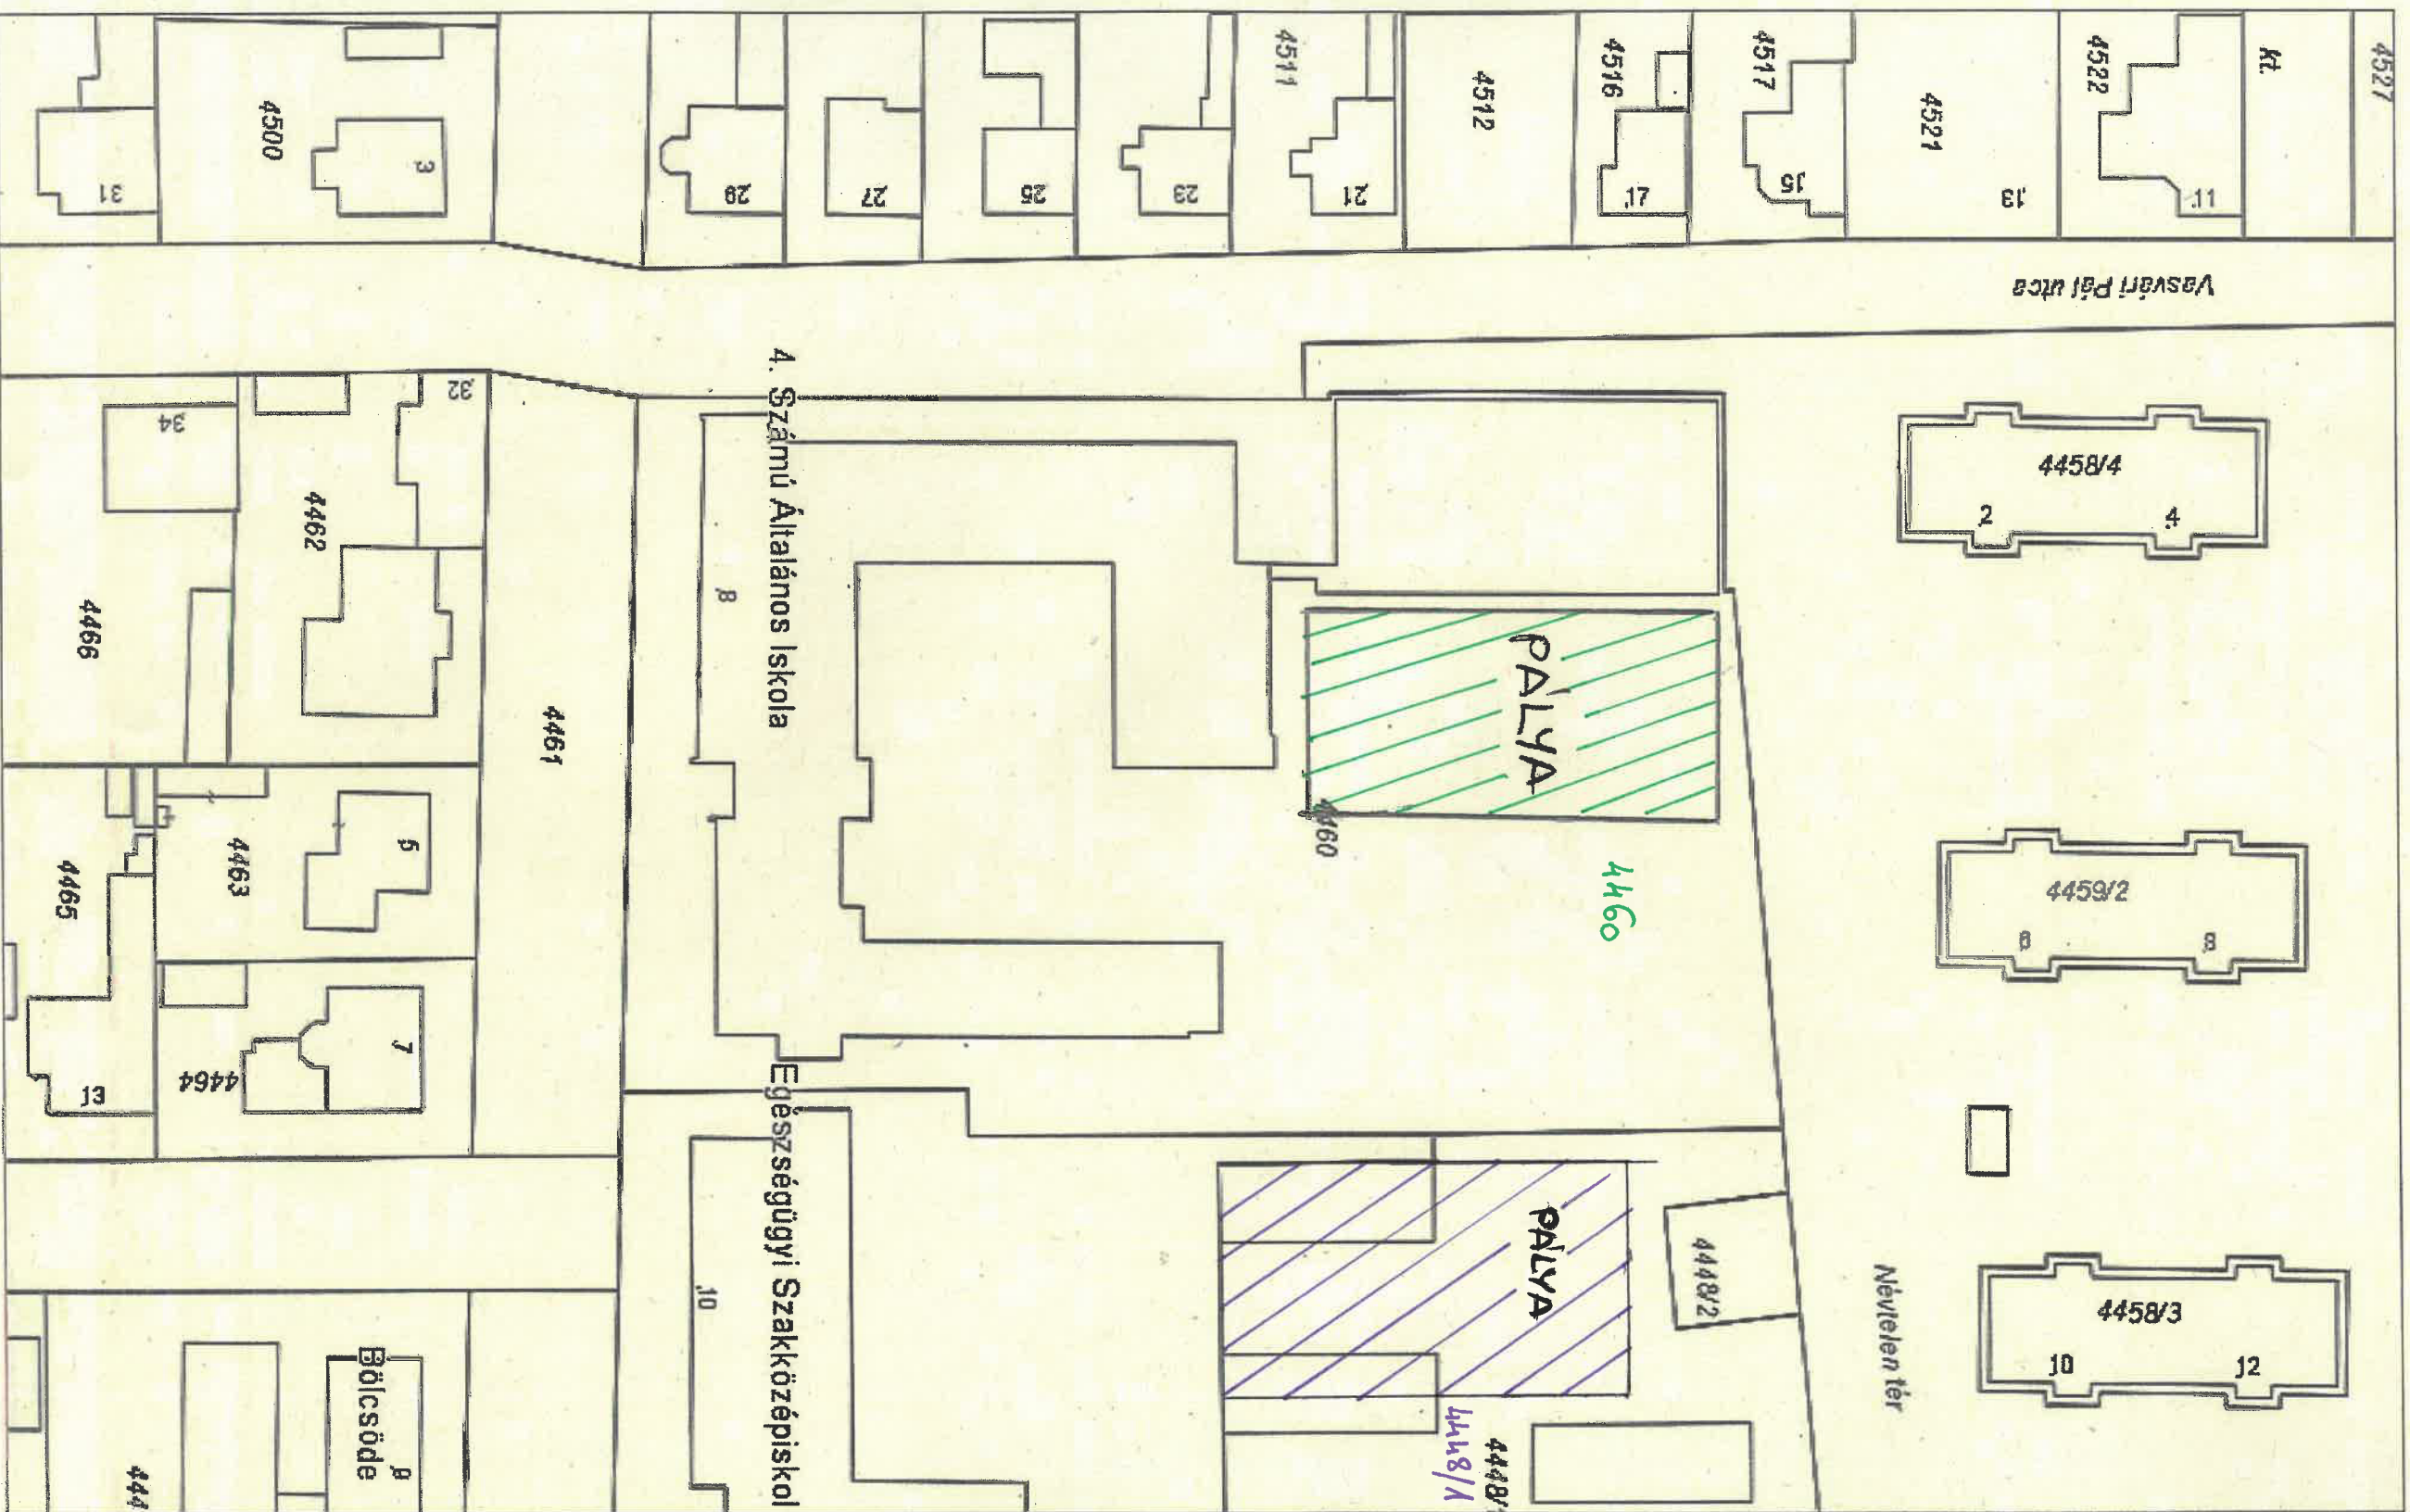

2017.6.15, Szekszárd, M = 1:1000