


1. terület: Wesselényi utca – Alkotmány utca térsége, az ún. SZÜV-től nyugatra, a Wunderland Óvodától északra fekvő zöldterület SZÜV-felőli része



2. terület: Az Alkotmány utca déli végének folytatásában lévő, a Dobó utca felől megközelíthető zöldterületi sáv

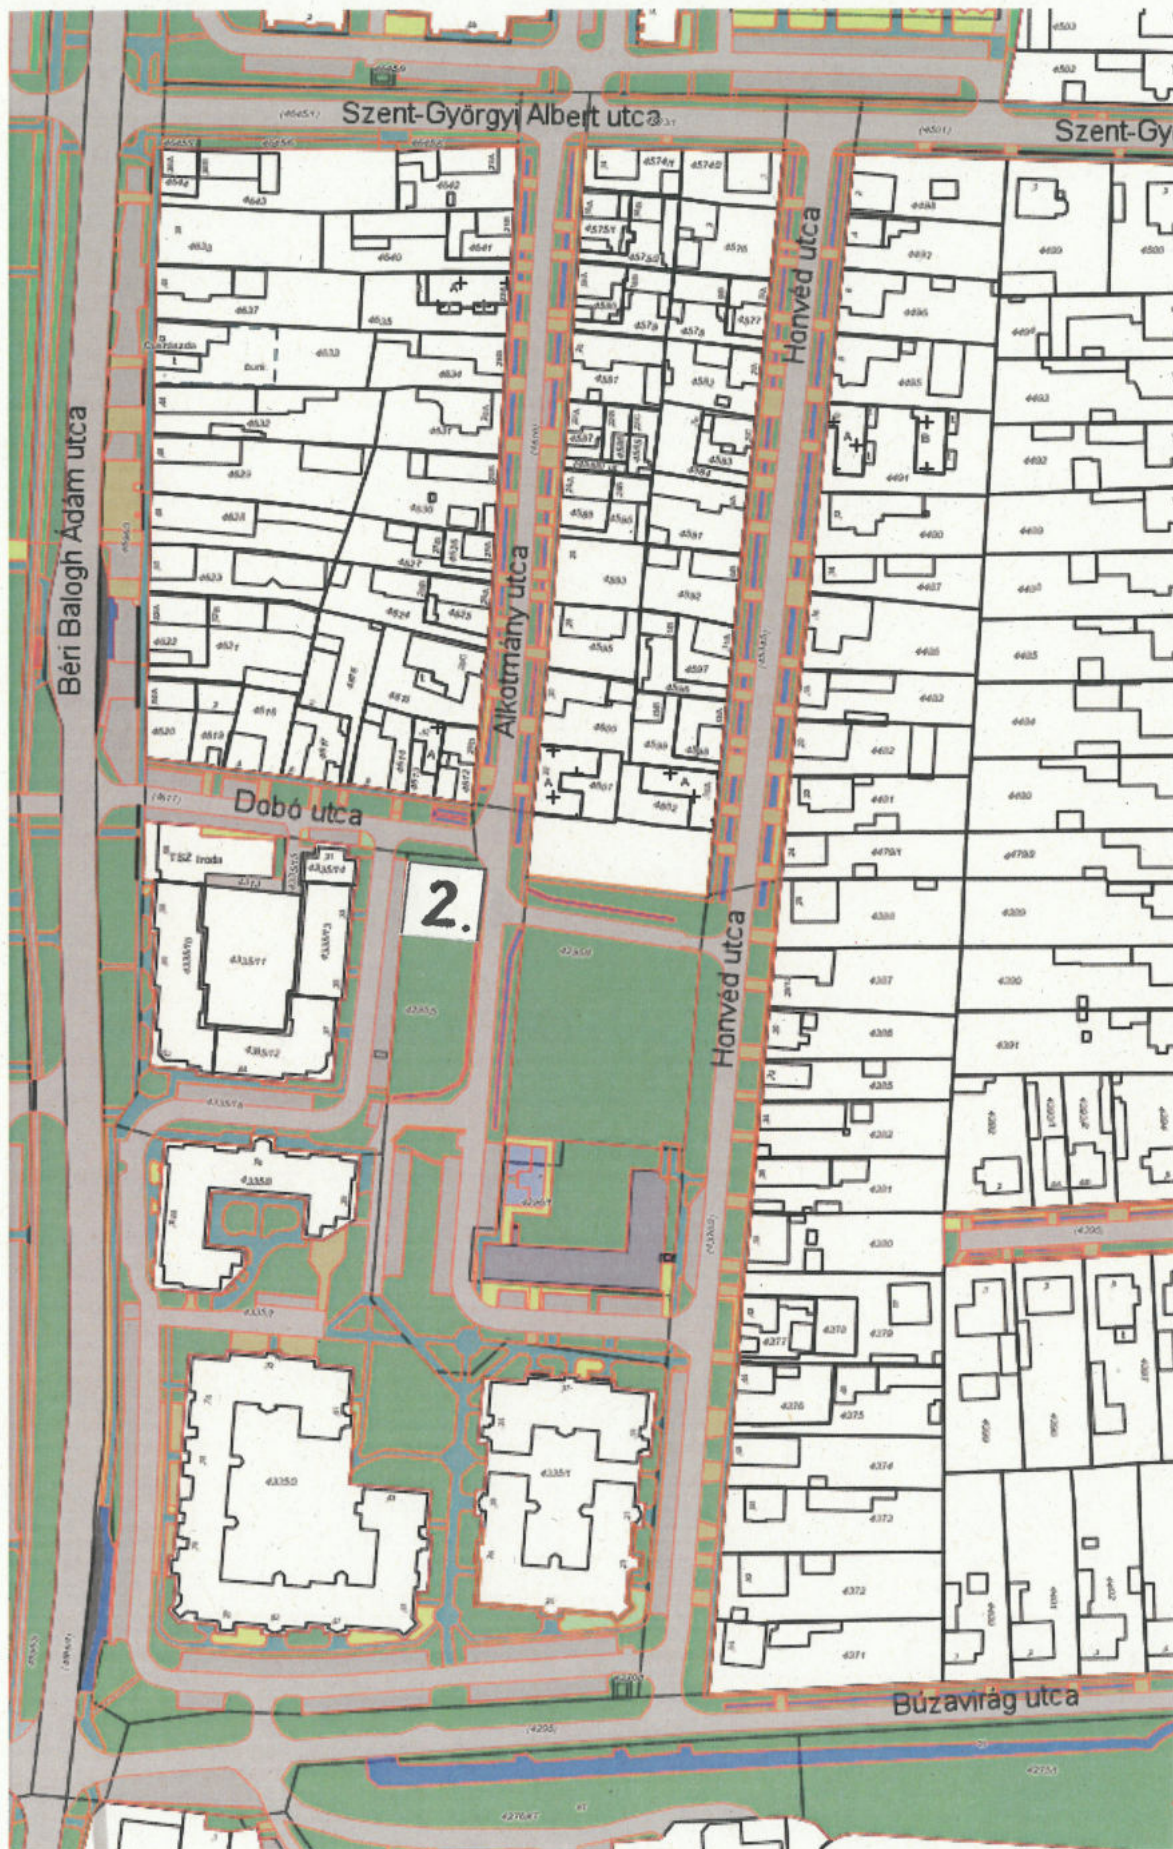

3. terület: Az Alkotmány utca déli végének folytatása és a Honvéd utca közötti zöldterület



4. terület: A Csopak utca – 56. sz. főút közti terület déli vége




5. terület: Allende utca – Alisca utca közti 4845/20. hrsz-ú terület





6. terület: Béri Balogh Ádám utca 77. hsz-ú épület és a Penny Market közti transzformátor-háztól nyugatra fekvő, 4930/38. hrsz-ú terület




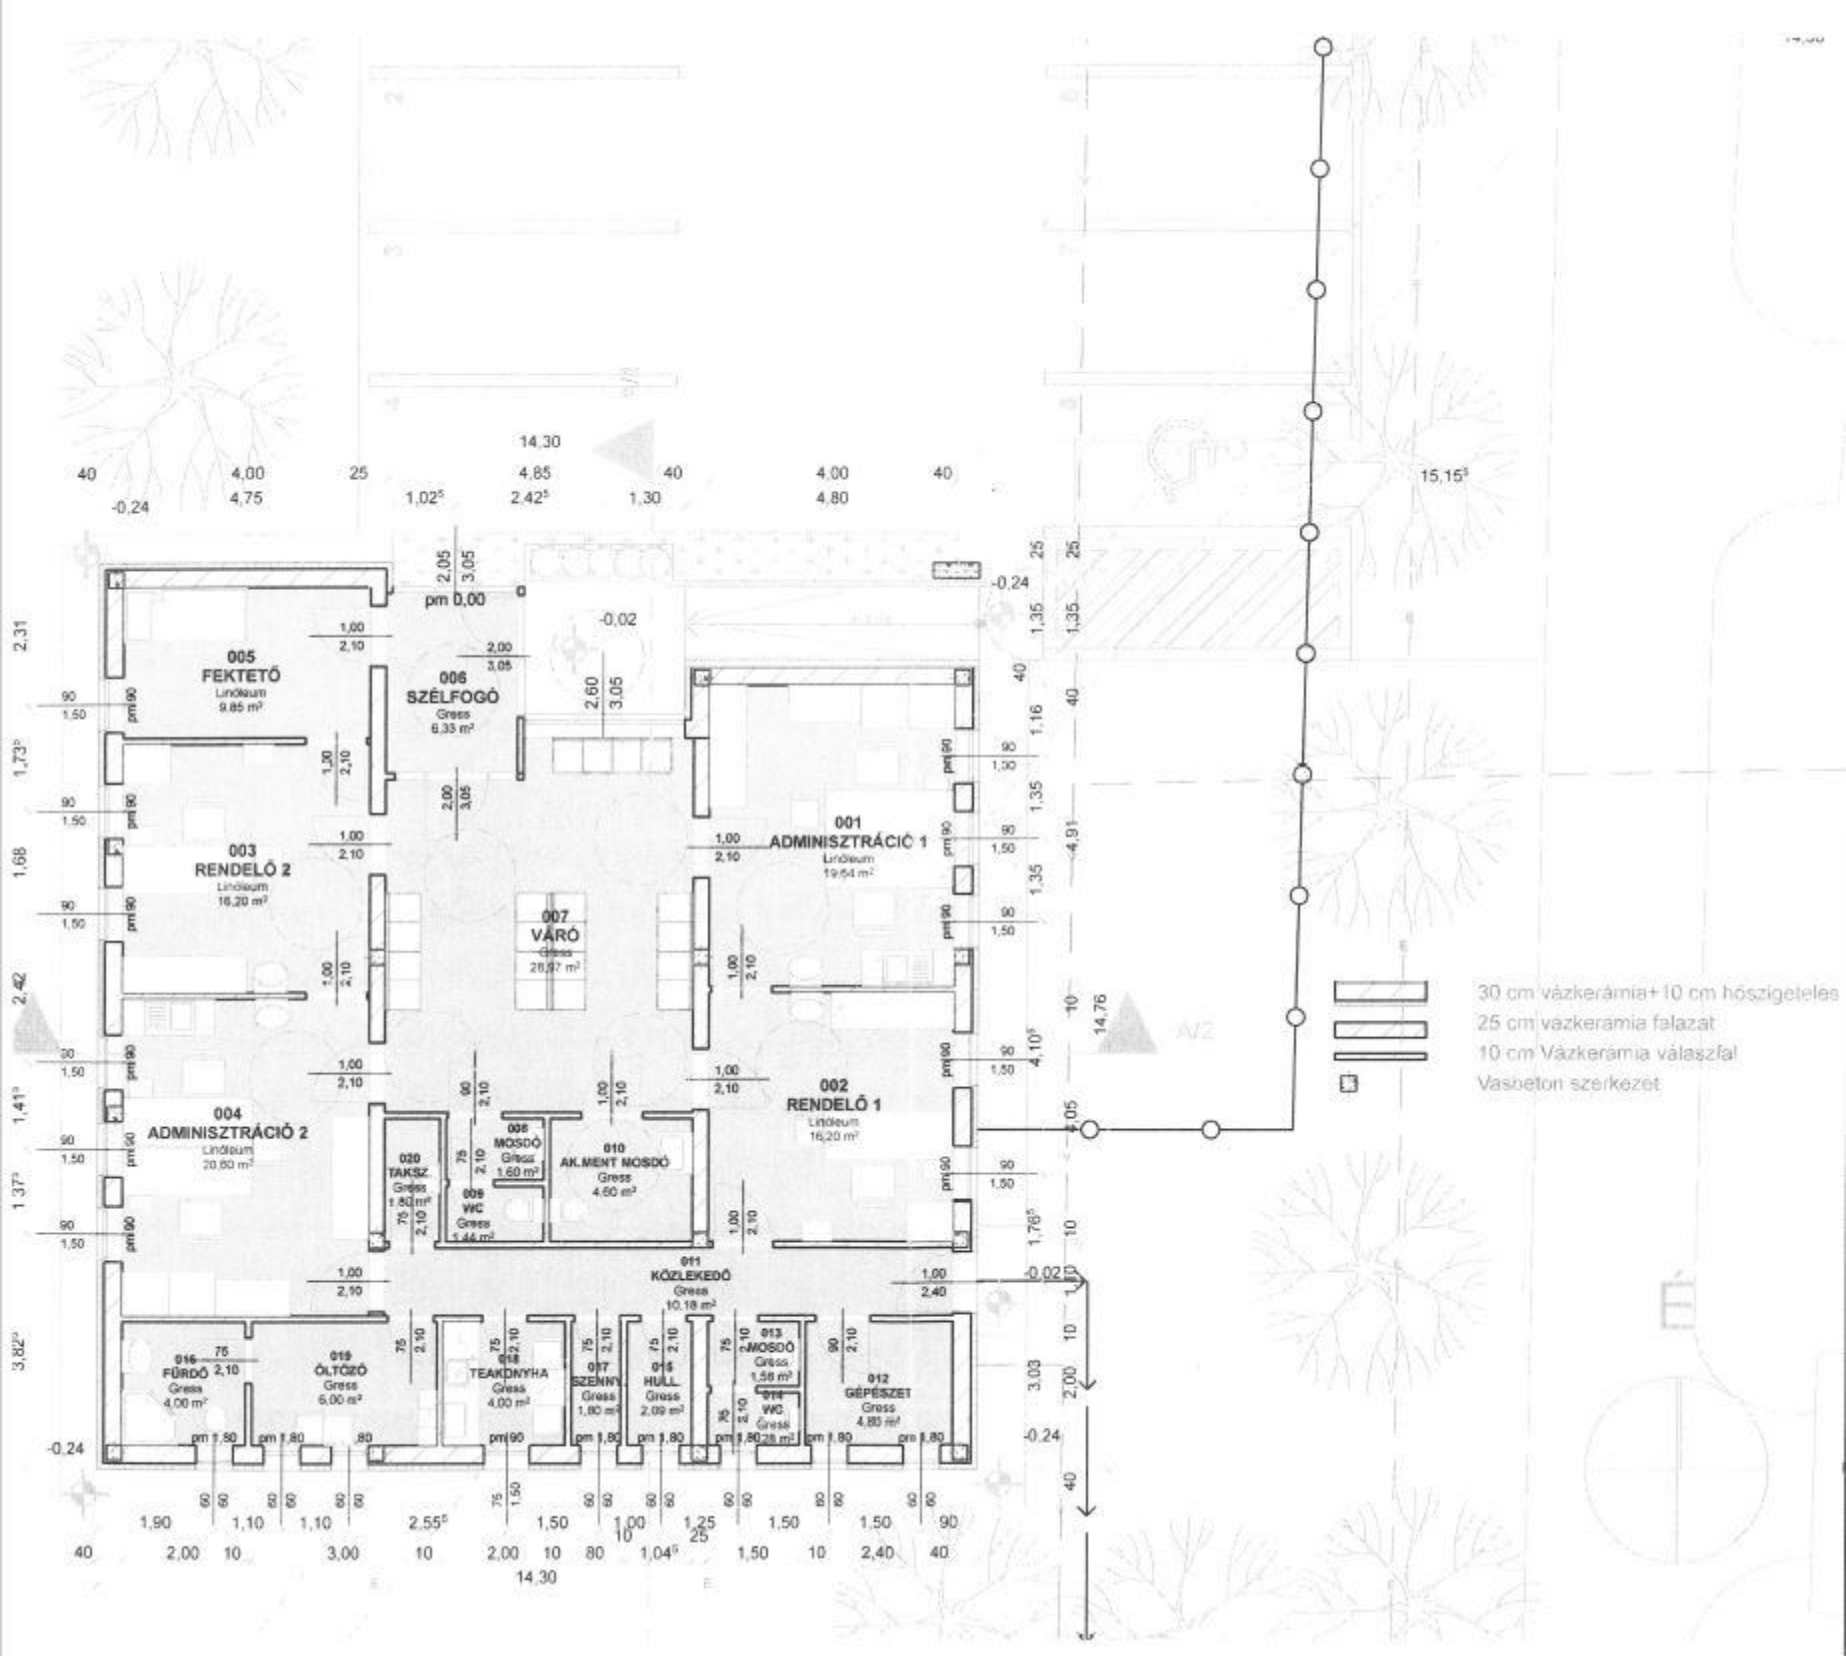


ÉSZAKI HOMLOKZAT M=1:100

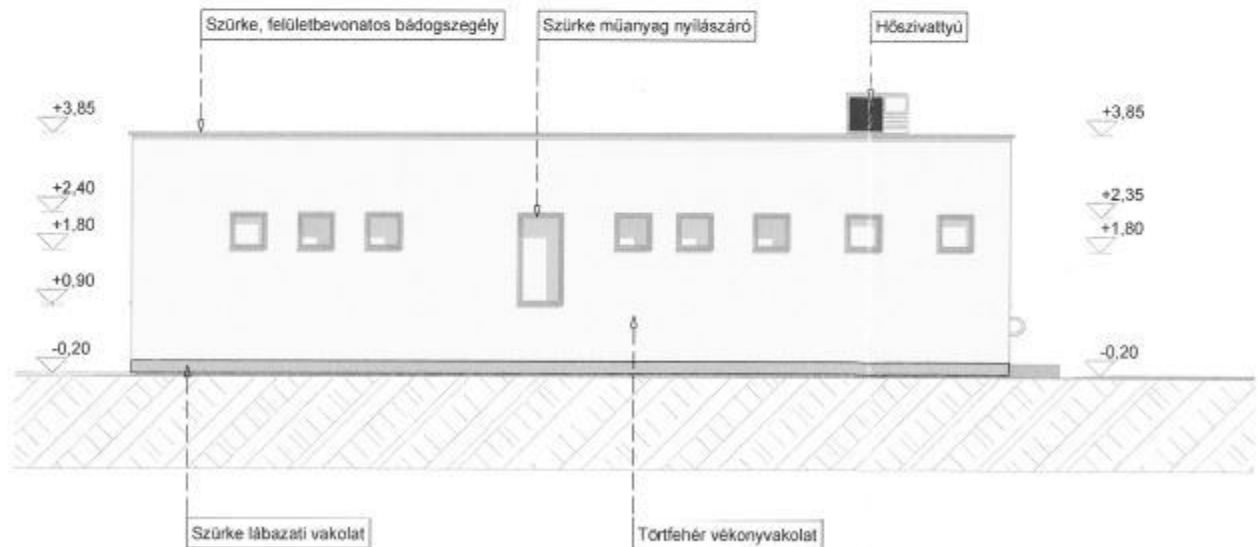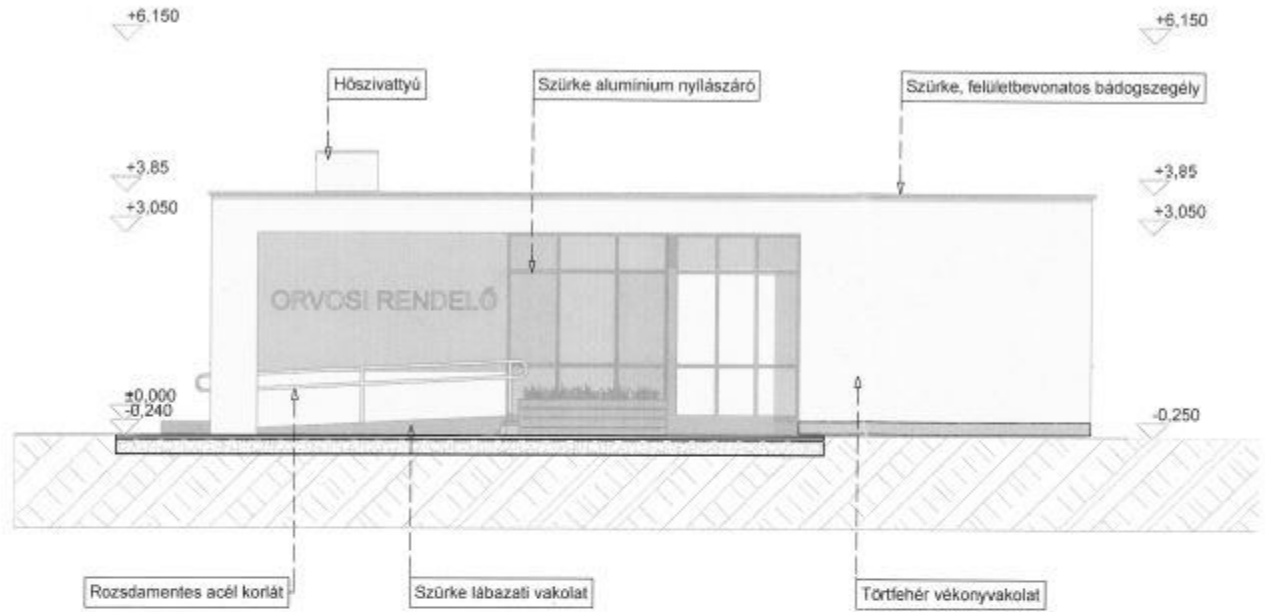

DÉLI HOMLOKZAT M=1:100

KELETI HOMLOKZAT M=1:100

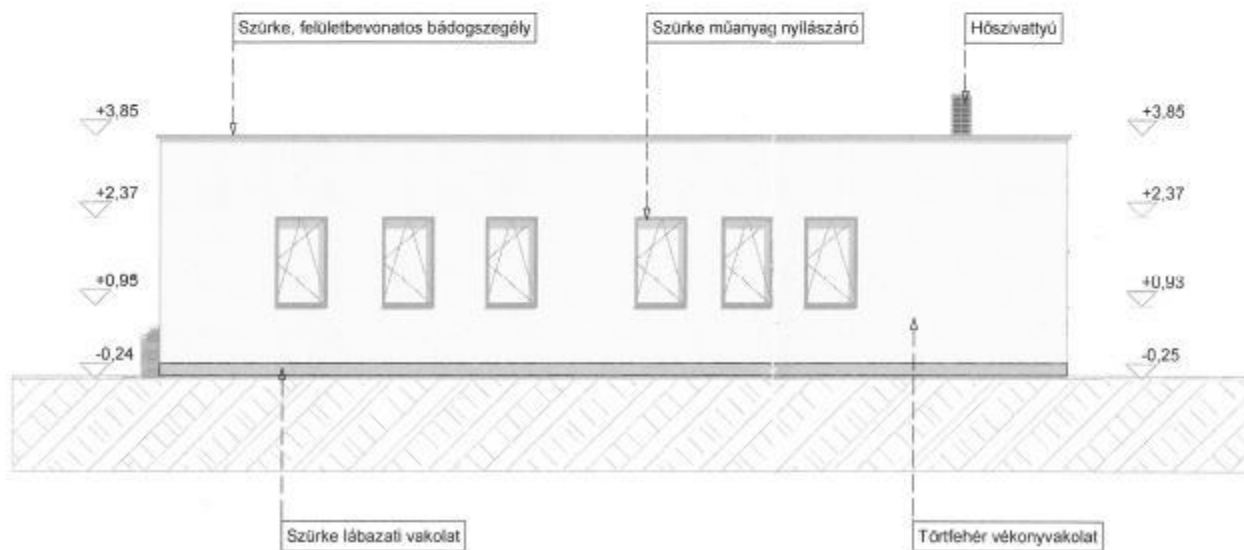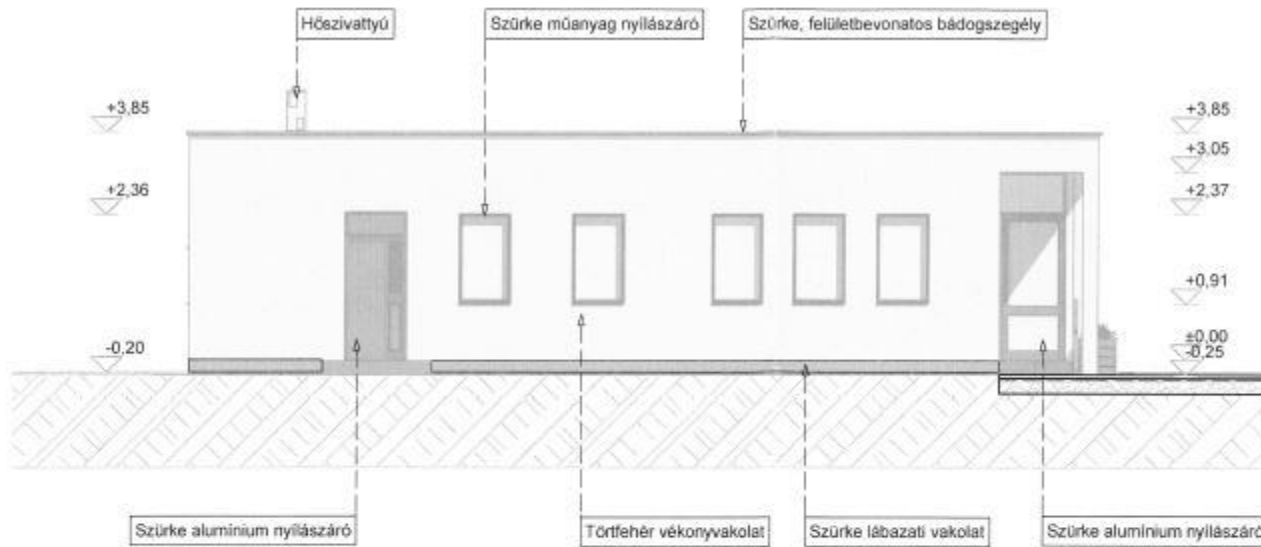

NYUGATI HOMLOKZAT M=1:100



VOSI RENDELŐ

