


Jelmagyarázat:

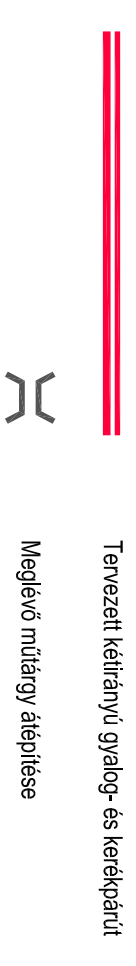

Változat sorszáma:	Változtatás dátuma:	Változtatás oka:
<p>Tervfázis:</p> <p style="text-align: center;">TENDERTERV</p> <p style="text-align: center;">H-1046 Budapest, Ügető utca 24. VIA-TRITA Kft. Tel: (+36-1) 230-2973, Fax: (+36-1) 230-2973 E-mail: zsolt.laszlo3@chello.hu</p>		
Megbízó:	Szekszárd Megyei Jogú Város Önkormányzata 7100 Szekszárd, Béla király tér 8.	Dátum: 2019. március Tervezés: 1816/T-3
Tárgy:	A TOP-6.4.1-15-SE1-2016-00001 azonosító számú "Kerékpárosbarát Szekszárd" órnüv projekt keretén belül elkészített tervek felülvizsgálata	Rejzszám: 2.
Északi kerékpáros útvonal létesítményeinek megvalósítása 3. építési ütem		Méretarány: 1:7500
Szakág:	ÚTÉPÍTÉS, VÍZÉPÍTÉS, FORGALOMTECHNIKA	Felvezető: Nagy Gyúlia Tervező: Nagy Gyúlia Szaktervező: Kovács Szabolcs László Erzsébet
Részmvévelei:	Áthézeleti térkép	Ellenőr: László Erzsébet
Ez a terv a VIA-TRITA Kft. szellemi tulajdona		