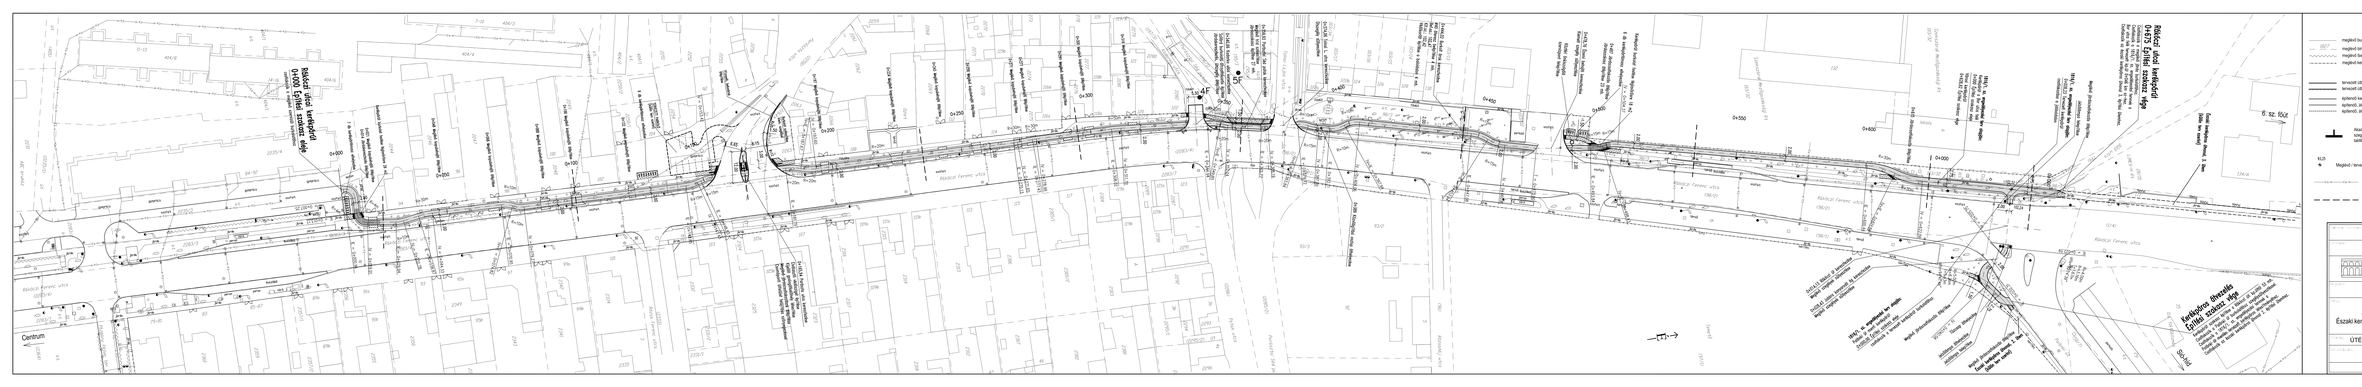
Rákóczi utcai kerékpáros
0+000 Építési szakasz vége
Rákóczi utcai kerékpáros
0+473 Építési szakasz vége
Kerékpáros átvezetés
Építési szakasz vége
Centrum
Rákóczi Ferenc utca
Jelmagyarázat:
megjelző burkolt út, járda szélle
megjelző birtokhatár, helyrajzi szám
megjelző fasor, cserjesor, erdősáv
megjelző kerítés
tervezett / átépítendő gyalogos járdafelület (aszfalt)
tervezett kerékpáros létesítmény (aszfalt)
tervezett útburkolat, szélei kőmegéllyel
tervezett útburkolat, szélei betonmegéllyel
építendő kerékpáros létesítmény szélei kőmegéllyel
építendő, átépítendő járda szélei kerti szegéllyel
építendő, átépítendő kapubehajtó szélei
Akadálymentesítés:
lejtőátmenet(max.2 %) az létesítménynél
tanúlás térkő elemek beépítése
4F
Kiindító talajfúrások helye, jele
Meglévő / tervezett szintmegadás (burkolatok, felfogók, stb.)
Meglévő csapadék csatorna
Jellemző keresztszelvény helye
TENDERTERV
VIA-TRITA Kft.
H-1046 Budapest, Ugrató utca 24.
Tel: (+36-1) 230-2973, Fax: (+36-1) 230-2973
E-mail: zsolt.laszlo@via-trita.hu
Szekszárd Megyei Jogú Város Önkormányzata
7100 Szekszárd, Béla király tér 6.
2019. március
1821/T-1
A TOP-6.4.1-15-SE1-k-2016-00001 azonosító számú
"Kerékpárosbarát Szekszárd"
című projekt keretén belül átépítendő tervek felülvizsgálata
5.3
Északi kerékpáros útvonal létesítményeinek megvalósítása
1. ütem
1:500
UTÉPÍTÉS, VÍZÉPÍTÉS, FORGALOMTECHNIKA
Útépítési helyszínrajz
Rákóczi utcai kerékpárút
Laszló Zsolt
Laszló Zsolt
Laszló Zsolt