



**AZ ELŐTERJESZTÉS SORSZÁMA: 43.
MELLÉKLET: 2 db**

TÁRGY: Javaslat a Béla király téren álló Országzászló emlékmű felújítására

ELŐTERJESZTÉS

**SZEKSZÁRD MEGYEI JOGÚ VÁROS ÖNKORMÁNYZATA KÖZGYŰLÉSÉNEK
SORON KÖVETKEZŐ ÜLÉSÉRE**

ELŐTERJESZTŐ: *Herr Teréz főépítész*

AZ ELŐTERJESZTÉST KÉSZÍTETTE: *Herr Teréz főépítész*

ELŐADÓ: *Herr Teréz főépítész*

KEZELÉSI MEGJEGYZÉS:

VÉLEMÉNYEZÉSRE MEGKAPTA:

EGYÉB SZERVEZET:

MEGTÁRGYALTA:

HATÁROZAT SZÁMA:

TÖRVÉNYESSÉGI VÉLEMÉNYEZÉSRE BEMUTATVA:_____

dr. Biró Gyula aljegyző

Terjedelem: 1 + 2 oldal

Tisztelt Közgyűlés!

A Szekszárd „A'sóucca” Csatár Bakta 2023. civil egyesület nevében Szegedi Attila elnök, valamint a KDNP Szekszárdi Alapszervezete nevében dr. Máté István elnök írásos beadvánnyal fordult Ács Rezső polgármesterhez, a Béla király téren álló Országzászló emlékmű kapcsán.

Az emlékművet 1939-ben készítette Konrád Sándor szobrász, majd 1948-ban, az 1848-as forradalom és szabadságharc centenáriuma alkalmából ő maga alakította át '48-as emlékművé.

2007-ben történt kezdeményezés arra vonatkozóan, hogy a téren önálló '48-as emlékmű létesüljön, az országzászló emlékmű pedig kapja vissza eredeti jelentését, rendeltetését.

Az előterjesztés tárgyát képező beadvány szerint a kezdeményezők szeretnék az emlékművet felújítani, egyes elemeit színes (sötét- és világoszöld) gránit előlappal ellátni, és a talapzatra kerülő gránitlapon feliratot elhelyezni. Erre vonatkozóan a beadványhoz csatolták a felkért kőfaragó által készített leírást, valamint az emlékmű felmérési rajzát, az elhelyezendő szöveggel.

Az előterjesztés mellékletét képezi a beadvány, további információk nem állnak a hivatal rendelkezésére.

Fenti munkálatokat a kezdeményezők közadakozásból kívánják megvalósítani.

A helyi önkormányzatok és szerveik, a köztársasági megbízottak, valamint egyes centrális alárendeltségű szervek feladat- és hatásköreiről 1991. évi XX. törvény szerint: „109. § (1) *Művészeti alkotás közterületen, valamint önkormányzati tulajdonú épületen való elhelyezéséről, áthelyezéséről, lebontásáról a település önkormányzatának képviselőtestülete, ... dönt, és gondoskodik fenntartásáról és felújításáról.*” Az előterjesztés tárgyát e tárgykörbe tartozóként ítéltük meg.

Kérem a Közgyűlést, hogy szíveskedjen az előterjesztést megtárgyalni és határozatot hozni.

Szekszárd, 2023. március 22.

Herr Teréz
főépítész

Határozati javaslat

**Szekszárd Megyei Jogú Város Önkormányzata Közgyűlésének
...../2023.(.....) határozata
*a Béla király téren álló Országzászló emlékmű felújításáról***

Szekszárd Megyei Jogú Város Önkormányzatának Közgyűlése

A/


1. dönt arról, hogy a Béla király téren álló Országzászló emlékmű felújítását, részleges átalakítását, felirat elhelyezését a határozat mellékletében foglaltak szerint támogatja;
2. felhívja a Polgármesteri Hivatalt, hogy készítse el a kezdeményezővel megkötendő megállapodást a kivitelezésre és a fenntartásra vonatkozóan;
Határidő: 2023. április 25.
Felelős: dr. Biró Gyula aljegyző
3. felhívja a polgármestert a 2. pont szerinti megállapodás aláírására.
Határidő: 2023. április 30.
Felelős: Ács Rezső polgármester

B/

1. dönt arról, hogy a Béla király téren álló Országzászló emlékmű felújítását, részleges átalakítását, felirat elhelyezését nem támogatja.

Kérelem!

Tisztelt Ács Rezső Polgármester Úr!

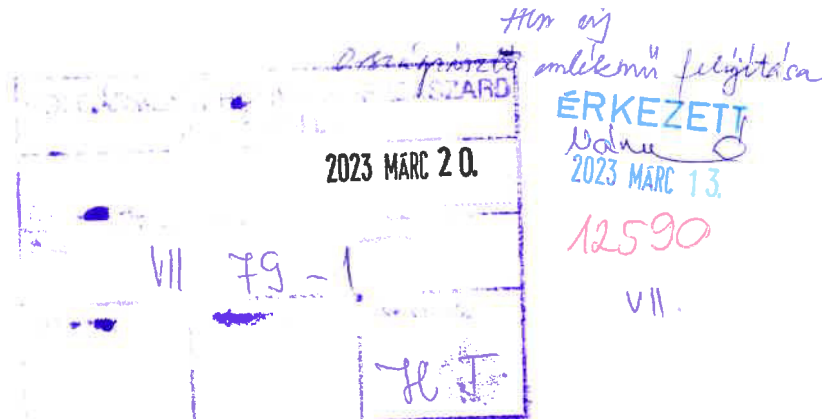

A Szekszárd „A`sóucca” Csatár Bakta 2023. civil egyesület, nevében, mint elnök, Szegedi Attila az alábbi kérelemmel fordulok Önhöz:

Úgy érezzük, hogy napjainkban a nemzeti összetartozás érzése egyre inkább felértékelődött. Ezért, a fent jelzett civil egyesület, a **Szekszárd, Béla téren 1939. október 29-én felavatott Országzászló- emlékmű felújítását szeretné kezdeményezni**, mely emlékhely rekonstrukciója visszaállítaná a hely szellemi és erkölcsi értékét. Az emlékhely felújítását, közzadakozás útján valósítanánk meg, melyhez a Polgármester Úr támogatását is szeretnénk elnyerni.

Szeretnénk visszautalni az emlékhely felújításával kapcsolatos korábbi munkákra is, amelyet Dr. Tóth Csaba Attila, mint korábbi önkormányzati képviselő és a Szekszárdi Védegylet alelnöke végzett.

2007 február 11-én, 13-án, április 12-én, valamint május 7-én beérkezett szakvélemények alapján – melyet neves szakértők véleményeztek – úgy döntött az akkori önkormányzati szakszabizottság, hogy támogatja az emlékmű helyreállítását. Azonban akkor, közgyűlési döntés az ügyben nem született. Ezért fordulok most Polgármester Úrhoz, hogy az akkor elmaradt közgyűlési döntést most pozitív irányba segítse elő és szíveskedjen az előterjesztést támogatni, illetve a kedvező döntés érdekében ügyünk mellé állni. A mai kornak megfelelő dokumentumokat, mint szakmai leírás, tervrajz, stb. a kérelemhez csatoltan benyújtjuk. A helyreállítási munkát saját forrásból kívánjuk finanszírozni, így a város amúgy is nehéz anyagi helyzetére tekintettel a költségvetést nem kívánjuk terhelni.

Köszönettel és baráti üdvözléssel a Szekszárd „A`sóucca” Csatár – Bakta 2023. civil egyesület, valamint a KDNP Szekszárdi Alapszervezete nevében:

Szegedi Attila civil egyesület elnöke

A handwritten signature in blue ink, appearing to be 'Attila'.

Dr. Máté István

A KDNP Szekszárdi Alapszervezet elnöke

Szekszárd, 2023. 03. 09.

MŰSZAKI LEÍRÁS

GRÁNITMUNKA

A Szekszárdon megvalósuló, meglévő emlékmű gránitmunka műszaki tartalma a 2. melléklet szerint a következők:

I.-II. (kisdombok):

korszerű, időjárásálló és flexibilis kétkomponensű kőragasztóval rögzített OLIVE GREEN („sötétzöld”) 2 cm vastagságú gránit anyagból, él-letörésekkel, teljes felületén fényezett kivitelben.

III: (nagydomb):

korszerű, időjárásálló és flexibilis kétkomponensű kőragasztóval rögzített MARINA VERDE („világoszöld”) 3 cm vastagságú gránit anyagból, él-letörésekkel, teljes felületén fényezett kivitelben.

IV. (alsó szöveges tábla):

korszerű, időjárásálló és flexibilis kétkomponensű kőragasztóval és méretezett, befűrt dübeles-csavaros, a fején díszes rozettával rögzített MARINA VERDE („világoszöld”) 2 cm vastagságú gránit anyagból, él-letörésekkel, teljes felületén fényezett kivitelben.

Felhelyezés után, mivel a gránitok kisebb méretben készülnek a fogadó felülettől, a keletkező fugákat és réseket időjárásálló szilikonnal kitömítjük, meggátolva a nedvesség bejutását az anyagok közé, elkerülve a szétfagyásokat.

A megkapott díszek felhelyezése is befűrt dübeles-csavaros megoldással készülnek, gondoskodva a korrózióvédelemről, és az esetleges szándékos rongálás lehetőségétől.

A „szentkorona” elhelyezése az anyagából adódóan szintén ragasztással, homokfűvott alapra történne.

A szöveg az alsó táblán homokfűvásos technológiával, időjárásálló kültéri fehér festékekkel festve készülne.

Bogyiszló, 2023.02.28.

FORRAI LAJOS
KŐFARAGÓ
7132 Bogyiszló, Vásártér 9.
Asz: 61896198-2-37; V.sz.: ES-039622
Bank: 70600140-11074104

Forrai Lajos

kőfaragó és épületszobrász




MŰSZAKI LEÍRÁS


GRÁNITMUNKA

1. melléklet (anyagismertetés)

MARINA VERDE gránit színminta

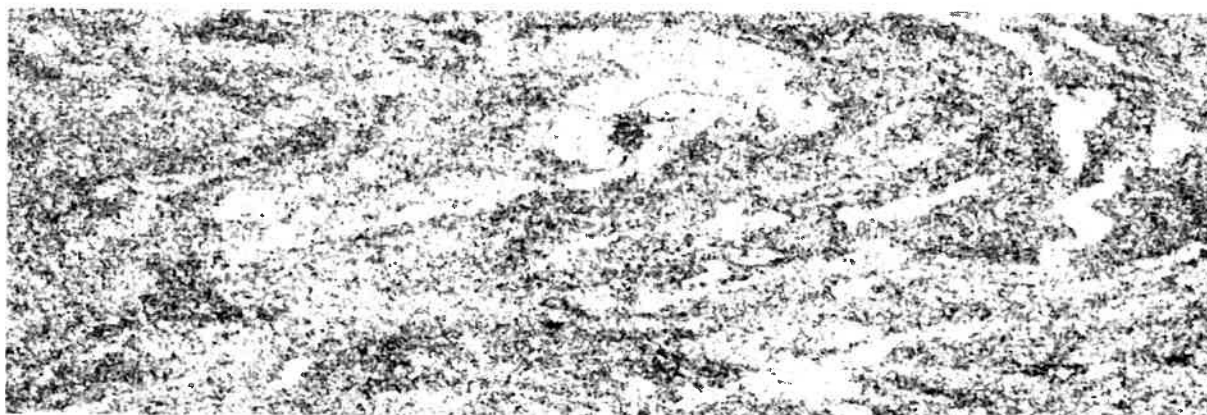


OLIVE GREEN gránit színminta

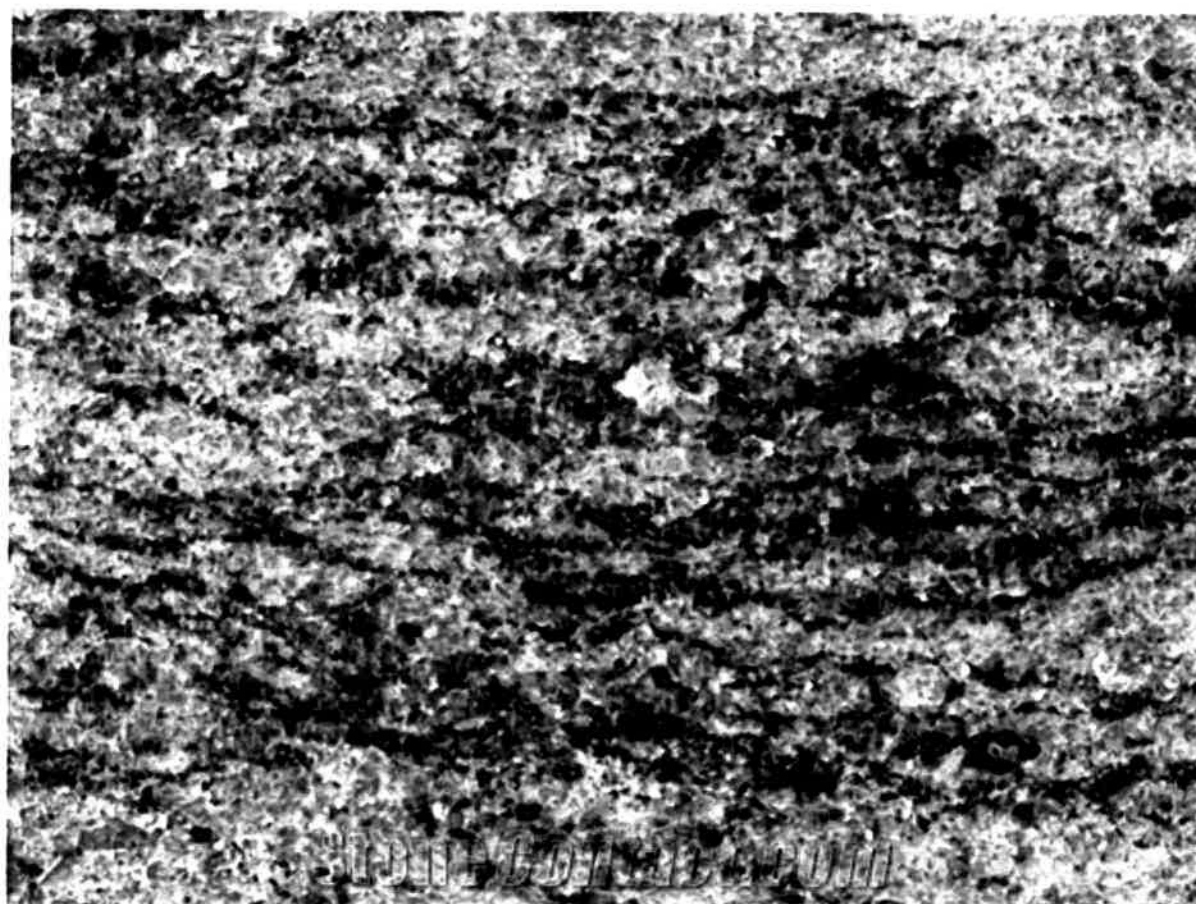


MŰSZAKI LEÍRÁS GRÁNITMUNKA

FORRAI LAJOS
KŐFARAGÓ
7132 Bogyszló, Vásártér 9.
A.s.z: 61896198-2-37; V.sz.: ES-039622
Bank: 70600140-11074104

2. melléklet (vázlatos skicc)

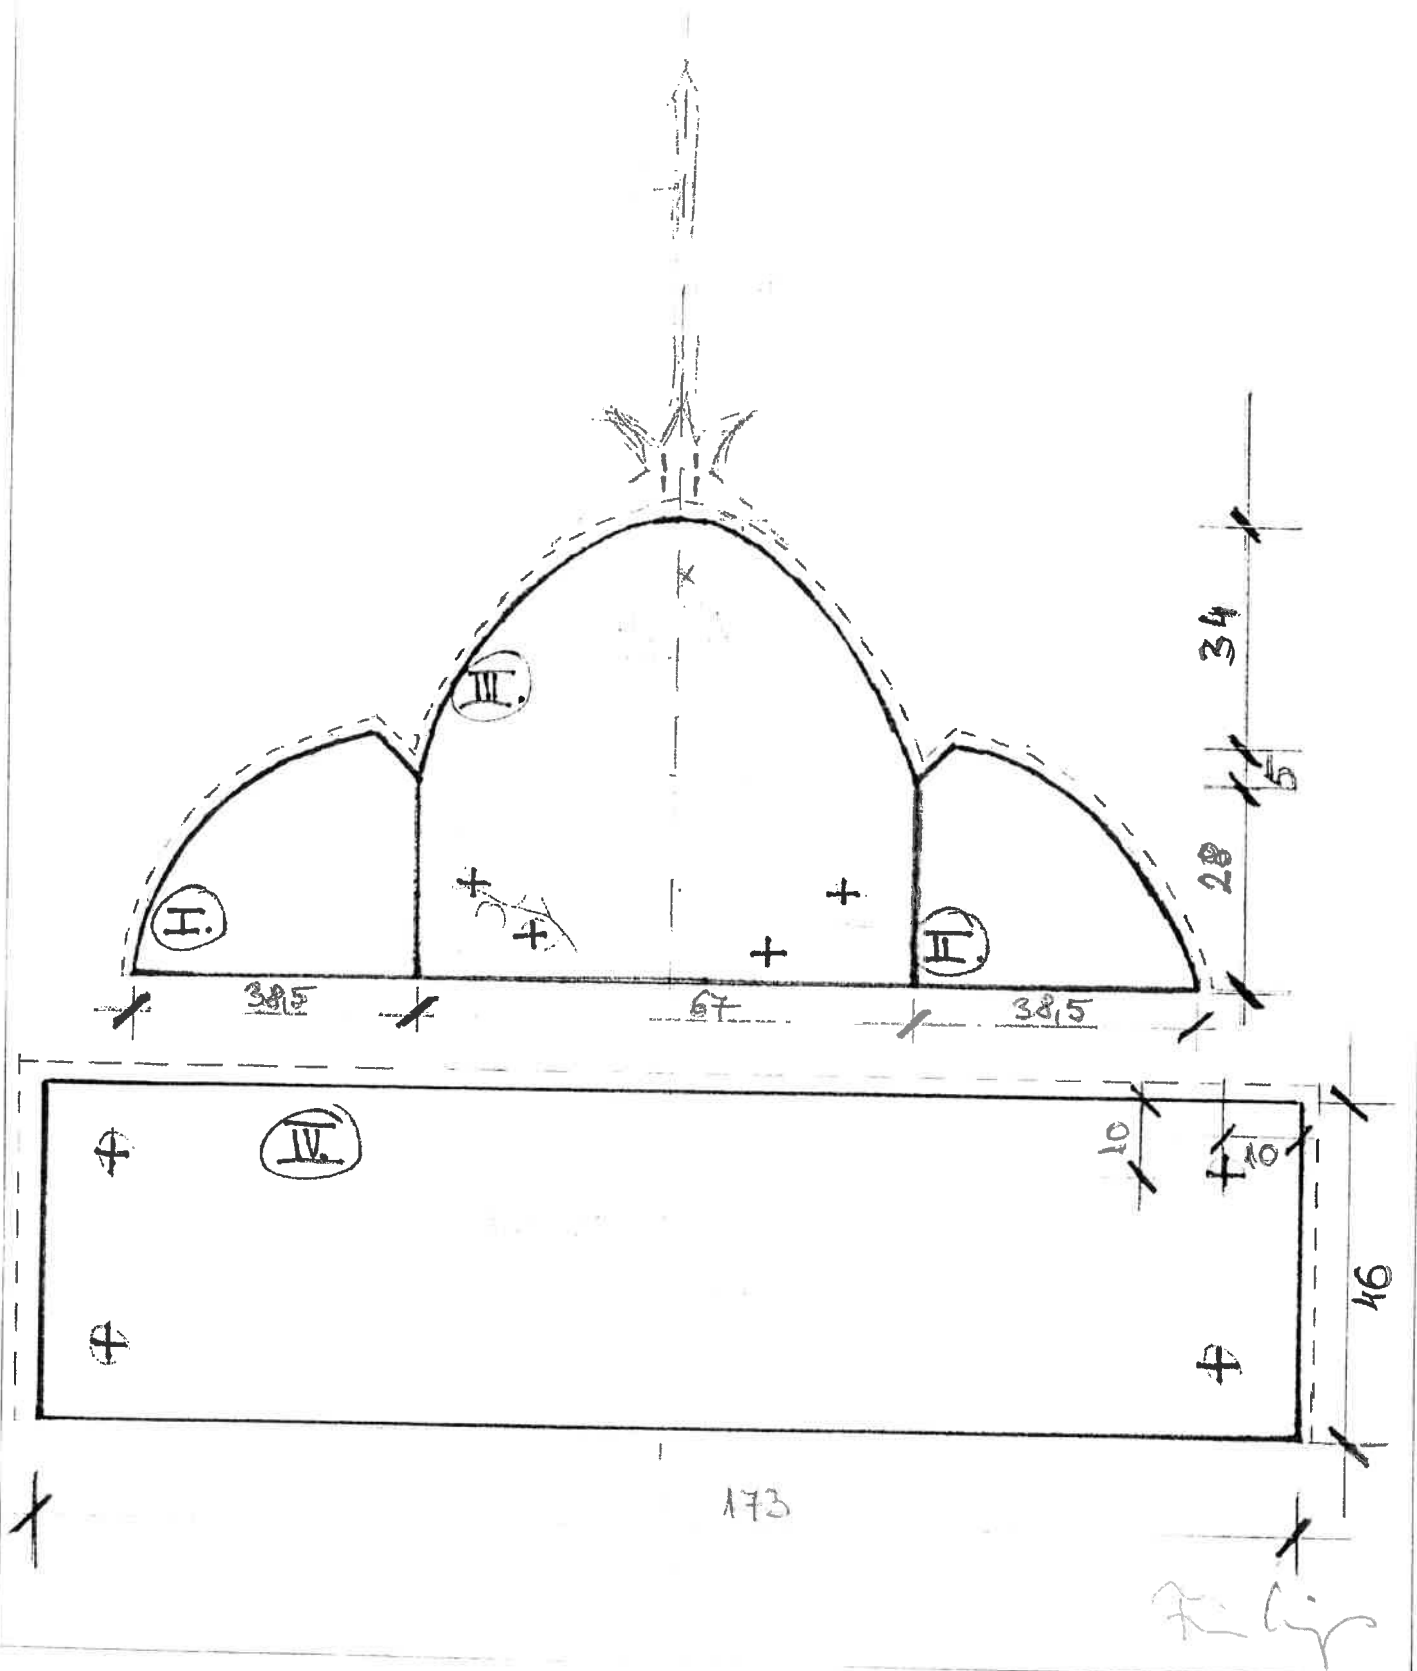

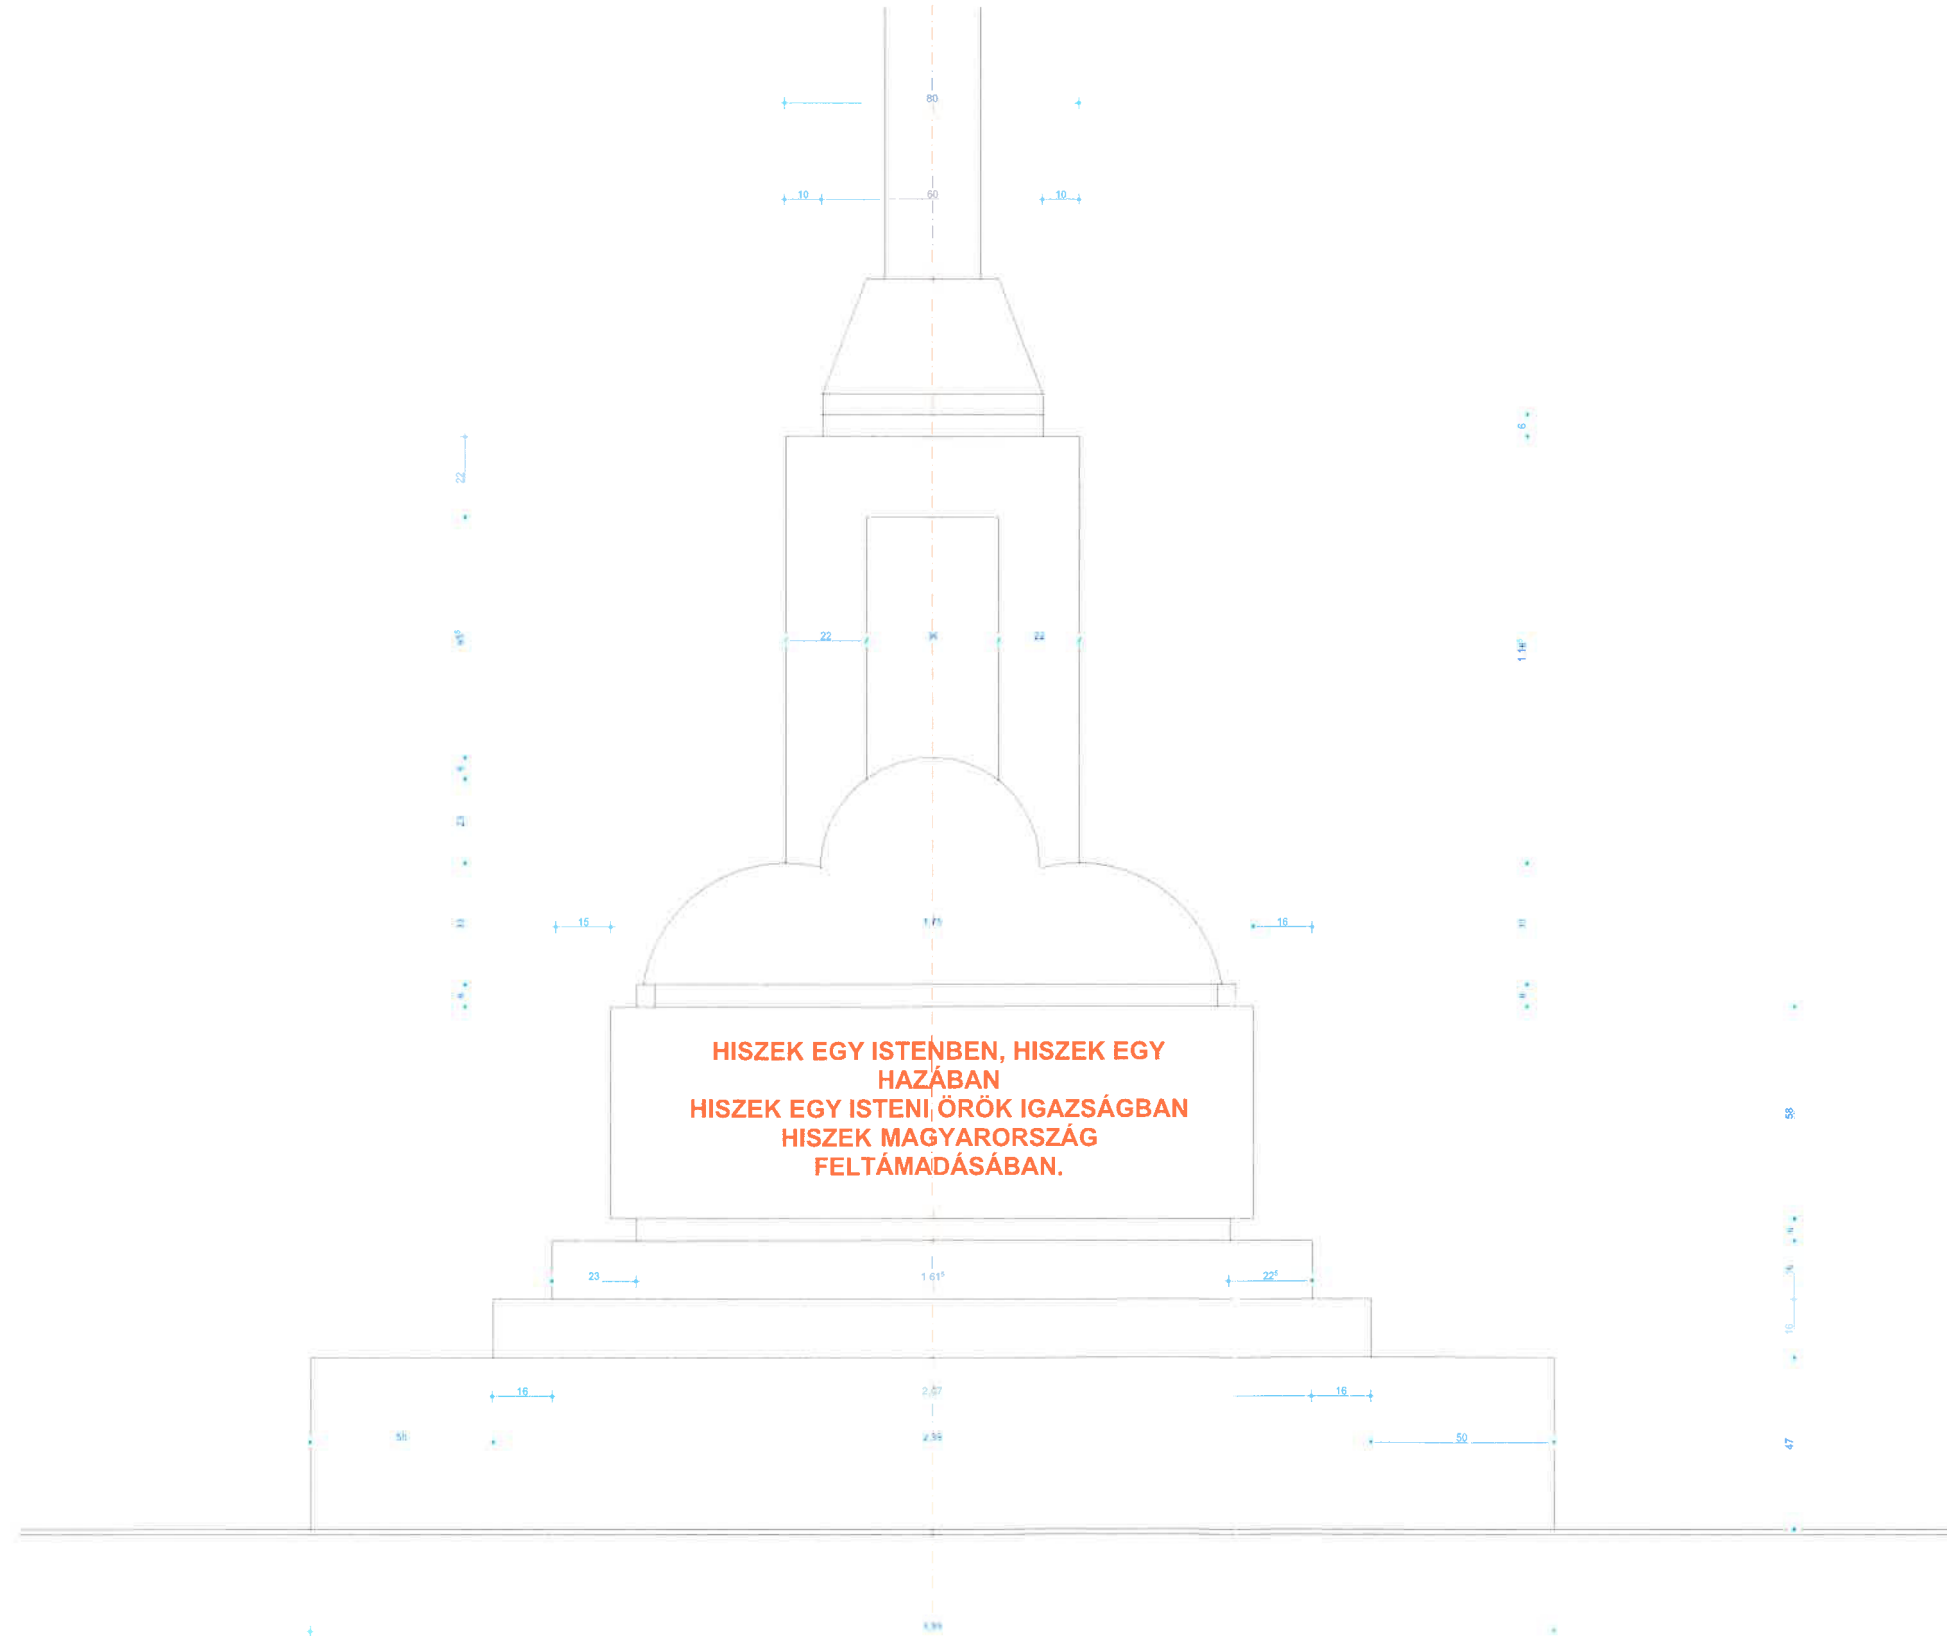

1:10

Szobor nézete

A tervek szerzői jogvédelem alatt állnak. Bármilyen jellegű felhasználása kizárólag a tervezők engedélyével történhet.

Tervező:
Békai József old. szerkesztőmérnök
12-17-0386 építészeti tervezés
17-0403 tartószerkezeti tervezés
SZES1-17-0403 tartószerkezeti szakértés
Dát. szám: BME 1801984
Tel.: 20/256-75-20, e-mail: benya@tolna.net

Elérhetőség:
7100 Szekszárd, Kérdő u. 6.
Tel.: 20/256-75-20
e-mail: benya@tolna.net

Szekszárd, 2023.03.01. Rajz száma:

É-1