



AZ ELŐTERJESZTÉS SORSZÁMA: 7.

MELLÉKLET: 1 db

TÁRGY: Szekszárd 5/8 hrsz-ú feltáró út kezelői lehatárolási tervének elfogadása

ELŐTERJESZTÉS

SZEKSZÁRD MEGYEI JOGÚ VÁROS ÖNKORMÁNYZATA KÖZGYŰLÉSE

GAZDASÁGI ÉS VÁROSFEJLESZTÉSI BIZOTTSÁGÁNAK

SORON KÖVETKEZŐ ÜLÉSÉRE

ELŐTERJESZTŐ:

Magyar Károly igazgatóságvezető

AZ ELŐTERJESZTÉST KÉSZÍTETTE:

**Herner László útügyi referens
dr. Varga András osztályvezető**

ELŐADÓ:

Magyar Károly igazgatóságvezető

KEZELÉSI MEGJEGYZÉS:

VÉLEMÉNYEZÉSRE MEGKAPTA:

EGYÉB SZERVEZET:

TÖRVÉNYESSÉGI VÉLEMÉNYEZÉSRE BEMUTATVA:

**Dr. Biró Gyula
aljegyző**

Tisztelt Bizottság!

A VIM-Mobil Kft., mint Beruházó megbízásából az Ittész Mérnökiroda Kft. kérelemmel fordult Szekszárd Megyei Jogú Önkormányzatához a Szekszárd 5/8 hrsz-ú feltáró út kezelői lehatárolási tervének elfogadása ügyében.

A Beruházó tulajdonosa a Szekszárd 5/5 hrsz-ú ingatlanok (Rákóczi u., Szentmiklósi út, 56. sz.-ú főút közötti terület), amely megosztásra került és a tulajdonos egy feltáró út (Hrsz.: 5/8) tervezésére kérte fel az Ittész Mérnökiroda Kft-t. Ez az 5580 m² alapterületű út szolgálja majd a 7 db önálló telek megközelíthetőségét.

Az elmúlt esztendő tavaszán a Beruházó kérelemmel fordult az Önkormányzathoz a tárgyi feltáró út tervének elfogadásával kapcsolatban. Ezzel párhuzamosan személyes egyeztetés került lefolytatásra a Beruházó és Szekszárd Megyei Jogú Önkormányzata, illetve a Beruházó és a Magyar Közút Nonprofit Zrt. között, amelynek keretein belül megegyezés született bizonyos műszaki kérdésekről (például a feltáró út csatlakozása a Szentmiklósi és az 56. sz.-ú főúthoz). A terv elfogadásával kapcsolatban Szekszárd Megyei Jogú Önkormányzata 2023. júniusában kiadta a közútkezelői, illetve tulajdonosi nyilatkozatát.

A Beruházó 2023. szeptemberében nyújtotta be a Tolna Vármegyei Kormányhivatal Útügyi Közlekedési Hatósága felé a Szekszárd 5/8 hrsz-ú feltáró út engedélyezési eljárása ügyében kérelmét. Az eljárás időközben szüneteltetésre került, majd 2023. december 5-én újraindult, amellyel kapcsolatosan nyújtotta be jelen kérelmét a tervező társaság. A lehatárolási terven (1. melléklet) piros átlós vonallal a VIM-Mobil Kft., zöld négyzet jelöléssel Szekszárd Megyei Jogú Város Önkormányzata és kék átlós vonallal a Magyar Közút Nonprofit Zrt. van jelölve, mint tulajdonos és kezelő.

Kérem a Tisztelt Bizottságot az előterjesztés megtárgyalására és a határozati javaslat elfogadására.

Szekszárd, 2024. január 10.

Magyar Károly
Igazgatóságvezető

Határozati javaslat

**Szekszárd Megyei Jogú Város Önkormányzat Közgyűlése
Gazdasági és Városfejlesztési Bizottságának
.../2024. (...) határozata
a Szekszárd 5/8 hrsz-ú feltáró út kezelői lehatárolási tervének elfogadásáról**

Szekszárd Megyei Jogú Város Önkormányzat Közgyűlésének Gazdasági és Városfejlesztési Bizottsága a Szervezeti és Működési Szabályzatról szóló 29/2019. (XII.23.) önkormányzati rendelet 1. melléklet Gazdasági és Városfejlesztési Bizottság alcím 1.23. pontjában meghatározott hatáskörében eljárva

1. az előterjesztés melléklete szerinti tartalommal jóváhagyja a Szekszárd 5/8 hrsz-ú feltáró út kezelői lehatárolási tervét.


Határidő: döntéshozatal napja

Felelős: Bomba Gábor elnök




2. felhívja az alpolgármestert a kezelői lehatárolási terv aláírására.

Határidő: döntéshozatal napját követő 5. nap

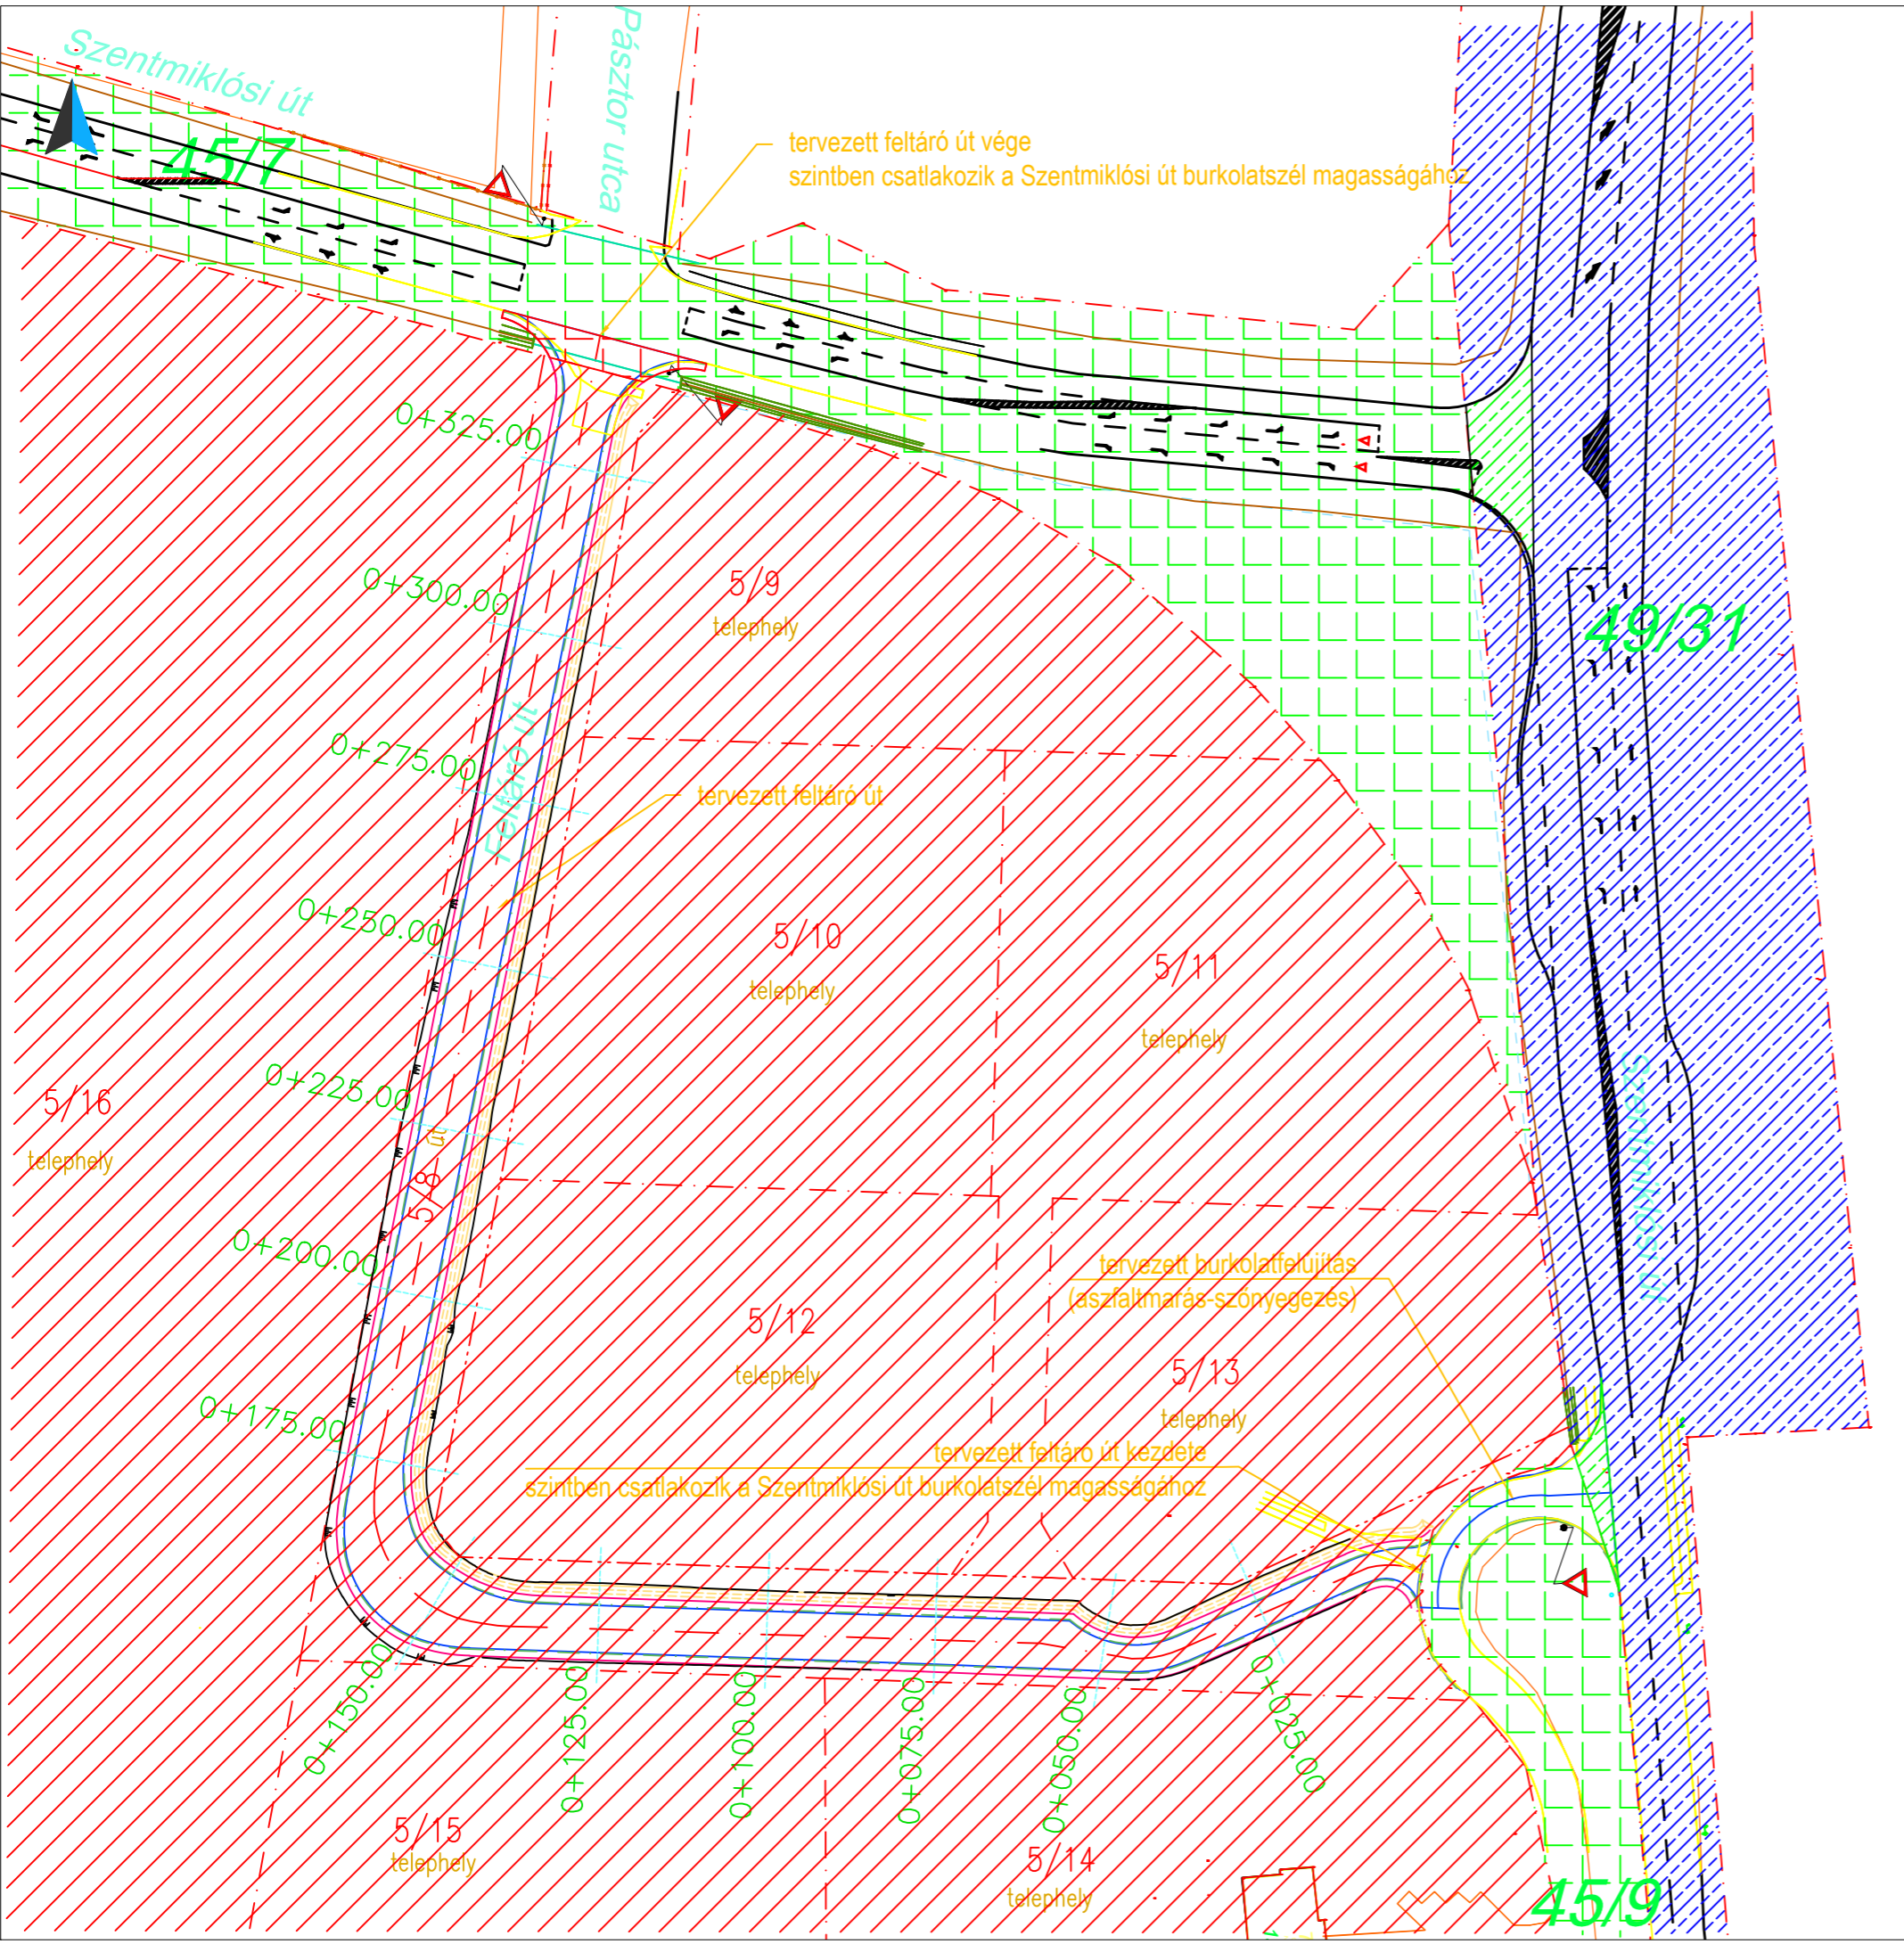


Felelős: Gyurkovics János alpolgármester



Tulajdonos:

-  VIM-Mobil Kft.
-  Szekszárd Város Önkormányzata
-  Magyar Állam

Kezelő:

-  VIM-Mobil Kft.
-  Szekszárd Megyei Jogú Város Önkormányzata
-  Magyar Közú Nonprofit Zrt.

Magyar Közút Nonprofit Zrt. Tolna Vármegyei Igazgatóság	Dátum:	Pecset, aláírás:
Szekszárd Megyei Jogú Város Önkormányzata	Dátum:	Pecset, aláírás:
VIM-Mobil Kft.	Dátum:	Pecset, aláírás:

EGYESÍTETT TERV

		Ittész Mérnökiroda Kft. 1194 Budapest, Rögös utca 24. ittzes.miklos@ittzesmernokiroda.hu +36302549353	
Építtető:	VIM-Mobil Kft. 1053 Budapest Ferenciek tere 2. I.em	Dátum:	2023. december
Megbízó:	Maferart Kft. 1118 Budapest Előpatak utca 44.	Munkaszám:	21196
Tárgy:	7100 Szekszárd, hrsz: 5/8 Feltáró út terve	Rajzszám:	U-9.
Részművelet:	Kezelői lehatárolási terv	Méretarány:	1:1000
Ügyvezető:	Szakági vezető tervező:	Tervező:	Ellenőr:
Ittész Miklós	Ittész Miklós	Varga Péter	

A terv az ITTZÉS MÉRNŐKIRODA Kft. szellemi tulajdona