



AZ ELŐTERJESZTÉS SORSZÁMA: 257.

MELLÉKLET: 2 db

TÁRGY: Szent László utca forgalmi rendjének felülvizsgálata

ELŐTERJESZTÉS

SZEKSZÁRD MEGYEI JOGÚ VÁROS ÖNKORMÁNYZATA KÖZGYÜLÉSE

GAZDASÁGI ÉS VÁROSFEJLESZTÉSI BIZOTTSÁGÁNAK

2023. november 22-i RENDES ÜLÉSÉRE

ELŐTERJESZTŐ:

Magyar Károly igazgatóságvezető

AZ ELŐTERJESZTÉST KÉSZÍTETTE:

Magyar Károly igazgatóságvezető

Lipovszky Barna osztályvezető

Herner László ügyi referens

ELŐADÓ:

Magyar Károly igazgatóságvezető

KEZELÉSI MEGJEGYZÉS:

VÉLEMÉNYEZÉSRE MEGKAPTA:

EGYÉB SZERVEZET:

TÖRVÉNYESSÉGI VÉLEMÉNYEZÉSRE BEMUTATVA:

dr. Holczer Mónika

Igazgatóságvezető

Terjedelem: 1 + 3 oldal

Tisztelt Bizottság!

Előzmény ismertetése:

A Polgármesteri Hivatal Városfejlesztési és Üzemeltetési Igazgatóságához érkezett egy igénybejelentés arra vonatkozólag, hogy vizsgálja felül az önkormányzat a Szent László utca - Rákóczi utca – Széchenyi utca kereszteződés forgalmi rendjét. Ennek oka az, hogy – a bejelentő szerint különösen hétköznap, a reggeli és délutáni csúcsg forgalom idején - többször fordul elő torlódás, különösen a Szent László utcából a Rákóczi utcára történő balra nagyívben történő kanyarodás esetén.

A jelenlegi forgalmi rendet az 1. sz. melléklet mutatja.

Javaslat:

Az elképzelés szerint - a fent említett balra kanyarodást megkönnyítendő – a jelenleg a Széchenyi utcából balra nagyívben, a Szent László utcába érkezők kanyarodását szolgáló forgalmi sáv (nyugati irányba haladó oldal belső sávja) jelenlegi funkciója megszűnne, szerepét az ugyanezen oldal külső sávja venné át, és a belső sáv a továbbiakban a Szent László utcából a Rákóczi utcába tartó balra kanyarodó új sávként szolgálna. Ezen új kanyarodó sáv hossza akkora lenne, hogy egyidejűleg minimum 8 autó elférne rajta, de úgy, hogy ne akadályozza a Szent László utcából a Kossuth Lajos utcába balra nagyívben történő haladást kanyarodást.

A Rákóczi utcából a Szent László utcába jobbra kisívben történő kanyarodás megmaradna jelenlegi formájában, csakúgy, mint a Szent László utcából jobbra, a Széchenyi utcába történő kanyarodás is.

Ezt az elképzelést a 2. számú melléklet mutatja.

Forgalomirányító jelzőlámpa:

A jelenlegi beállítások alapján a lámpa a Széchenyi utcából a Szent László utcába történő kanyarodókat, és a Rákóczi utcából a Szent László utcába kisívben történő kanyarodást nem engedi egyszerre, így az egyik sáv megszűnése esetén ez nem vezet veszélyes közlekedési helyzethez. A Szent László utcából a Rákóczi utcára történő balra nagyívben történő kanyarodást jelző lámpát egy harmadik, ugyanezen irányba tartó sáv létesítése esetén újra kell pozícionálni, hogy a lámpa mindkét balra kanyarodó sáv felett, középen függjön, mindkét sávra vonatkozóan.

Útburkolat festése:

Amennyiben a javaslat elfogadásra kerül, abban az esetben a régi forgalmi jeleket el kell távolítani, az új kanyarodó sávot szabványosan fel kell festeni úgy, hogy a pozícióvonal annyival hátrébb kerüljön, hogy az segítse a Széchenyi utcából a Szent László utcába történő

kanyarodást (ez praktikus azt jelenti, hogy a pozícióvonal a vele azonos irányú, mellette lévő vonalaktól hátrébb kerüljön), illetve jelezni kell a sávokat.

Mindazonáltal kijelenthető, hogy ez a javaslat jelentős forgalmi rend változást eredményez. A csomópont forgalmi rendjének átalakítása szakmai feladat, amely során figyelemmel kell lenni például:

- a kanyarodó sávok átvezetésének kialakítására (11/2001. (III. 13.) KöViM rendelet az útburkolati jelek tervezési és létesítési előírásairól szóló rendelet 9.3. pontja szerint: *„Ha az útkereszteződésben a járművek egynél több forgalmi sávból kanyarodhatnak jobbra, illetőleg balra, a kanyarodásra szolgáló forgalmi sávokat az útkereszteződésen át kell vezetni.”*),
- a Széchenyi-Rákóczi utcák csatlakozásában lévő „Járműforgalomtól elzárt terület” útburkolati jel újra tervezésére, mivel a balra kanyarodó sávok átvezetése érinti azt,
- a kialakítandó balra kanyarodó sáv méretezésére (a besoroló gépjárművek számának meghatározása, a pozícióvonal pontos helye stb...),
- az új forgalmi rend kialakításával összefüggően a forgalomirányító jelzőberendezés felülvizsgálatára,
- szükséges továbbá a jelzőtáblák felülvizsgálata is.

Az átalakítás mértékére és a várható lakossági hatásra tekintettel mindenképpen javasoljuk közlekedés tervező szakember bevonását a javaslat megvalósításához, mind forgalmi, mind jelzőlámpa vezérlés tekintetében, főleg annak kapcsán, hogy az új sáv felfestése egy egyszerűsített terv elkészítését igényli a balesetek elkerülése végett.

A fent részletezett javaslattól eltérően egy kisebb mértékű beavatkozást jelenthet és az esetleges időszaki torlódásokat orvosolhatja az is, ha a Szent László utcából történő balra kanyarodás segítésére a balra kanyarodóknak szóló zöld jelzés ideje meghosszabbításra kerülne.

Fentiek alapján kérem a T. Bizottságot az előterjesztés megtárgyalására és a határozati javaslat elfogadására.

Szekszárd, 2023. november 14.

Magyar Károly
igazgatóságvezető

Határozati javaslat

Szekszárd Megyei Jogú Város Önkormányzat Közgyűlése Gazdasági és Városfejlesztési Bizottságának .../2023. (XI.15.) határozata a Szent László utca forgalmi rendjének felülvizsgálatáról

Szekszárd Megyei Jogú Város Önkormányzata Közgyűlésének Gazdasági és Városfejlesztési Bizottsága a Szervezeti és Működési Szabályzatról szóló 29/2019. (XII.23.) önkormányzati rendelet 1. melléklet Gazdasági és Városfejlesztési Bizottság alcím 1.23. pontjában meghatározott hatáskörében eljárva

1. felhívja a Polgármesteri Hivatalt, hogy a Szent László u. – Széchenyi u. – Rákóczi F. u. csomópont forgalmi rendjének az előterjesztésben részletezettek szerinti módosítása érdekében folytasson le egyeztetést közlekedésmérnökkel és a város jelzőlámpáit üzemeltető és karbantartó szerződött partnerrel.

Határidő: 2023. november 30.


Felelős: Magyar Károly igazgatóságvezető

2. felhívja a Polgármesteri Hivatalt, hogy az egyeztetéseket követően ismételten terjessze be a bizottságnak jóváhagyásra a csomópont forgalmi rendjének felülvizsgálatát.

Határidő: egyeztetéseket követő rendes ülés

Felelős: Magyar Károly igazgatóságvezető

1. melléklet

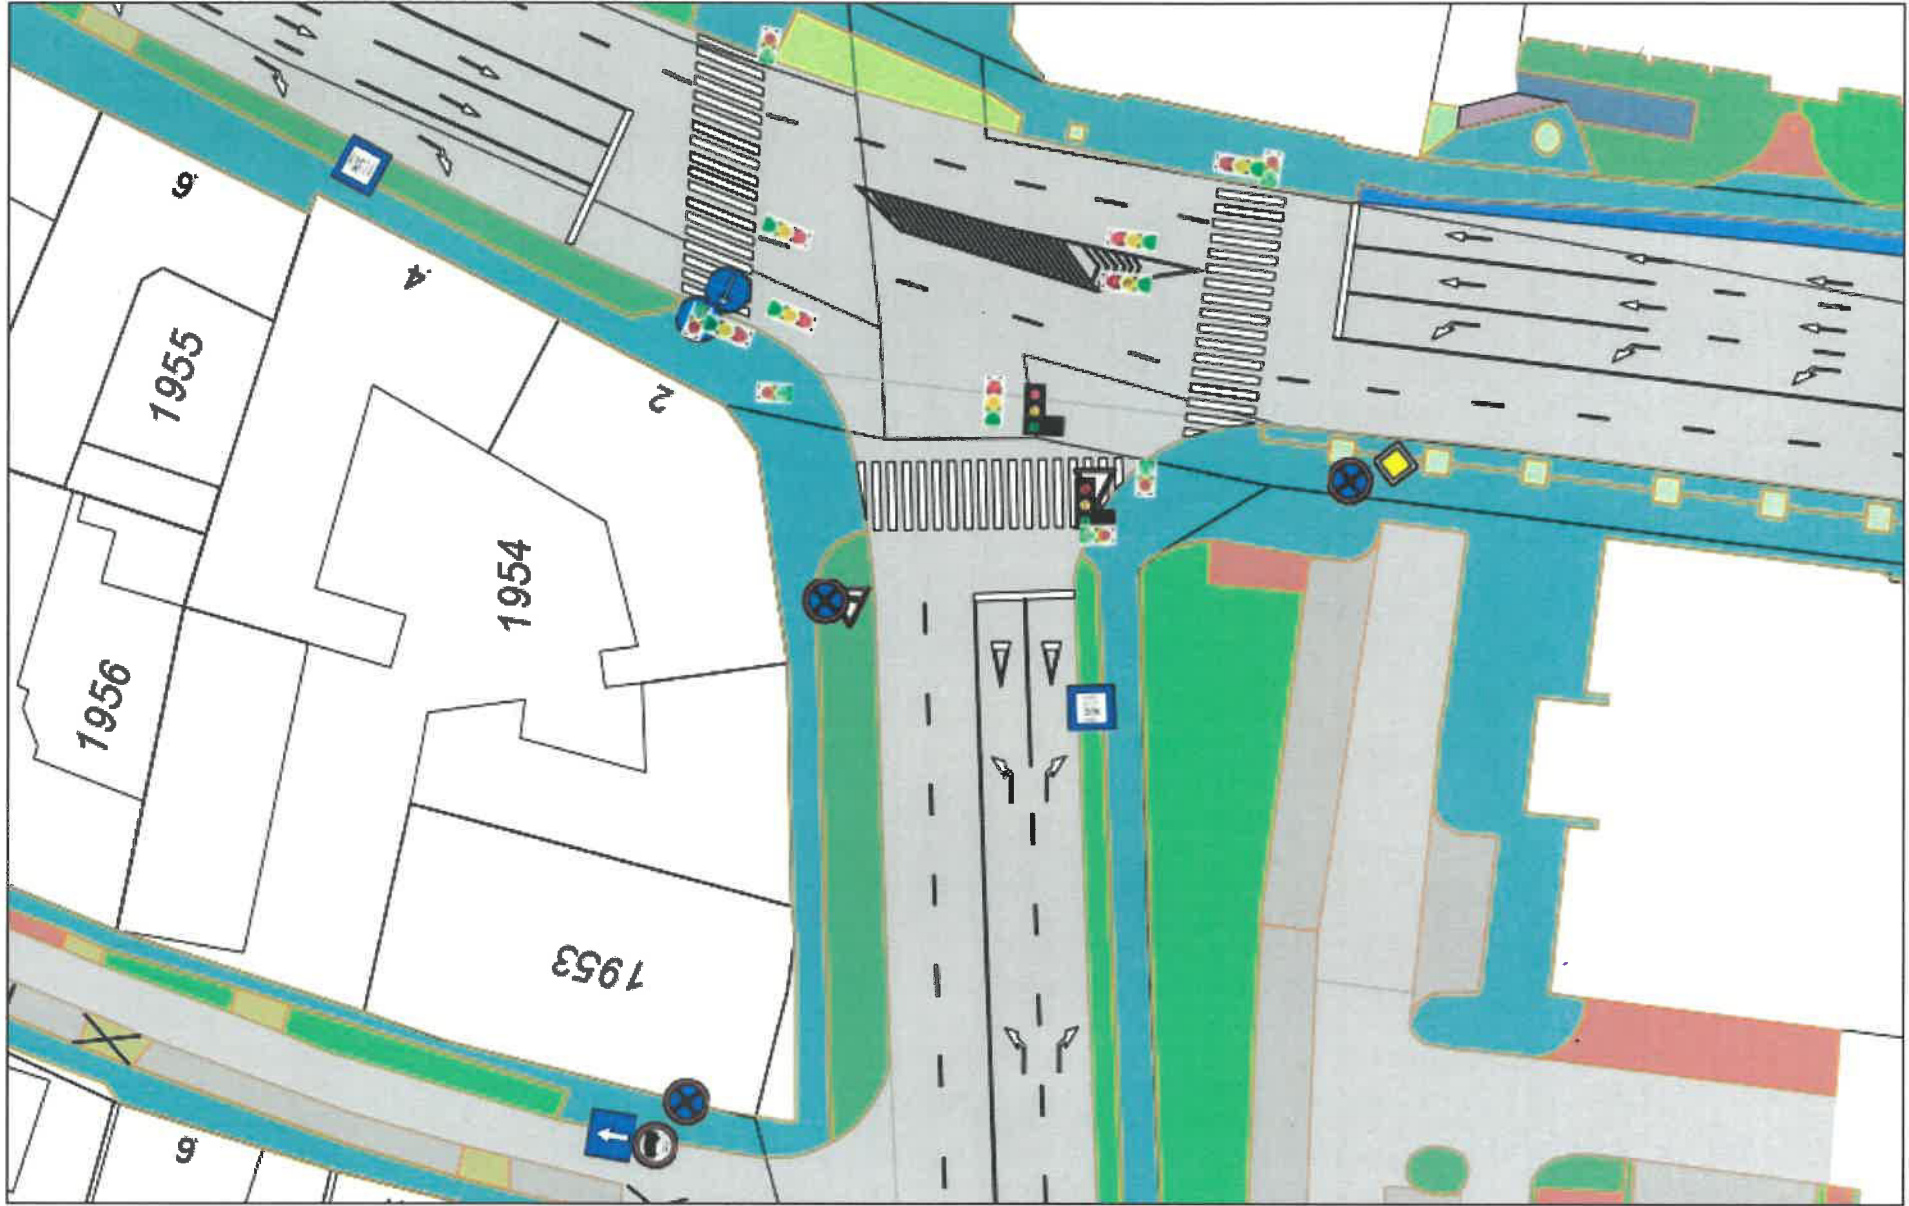

2023.11.13, Szekszárd, M = 1:500

2. melk'let



2023.11.13, Szekszárd, M = 1:500