SZEKSZÁRD BELTERÜLETI SZABÁLYOZÁSI TERV

M=1:2000

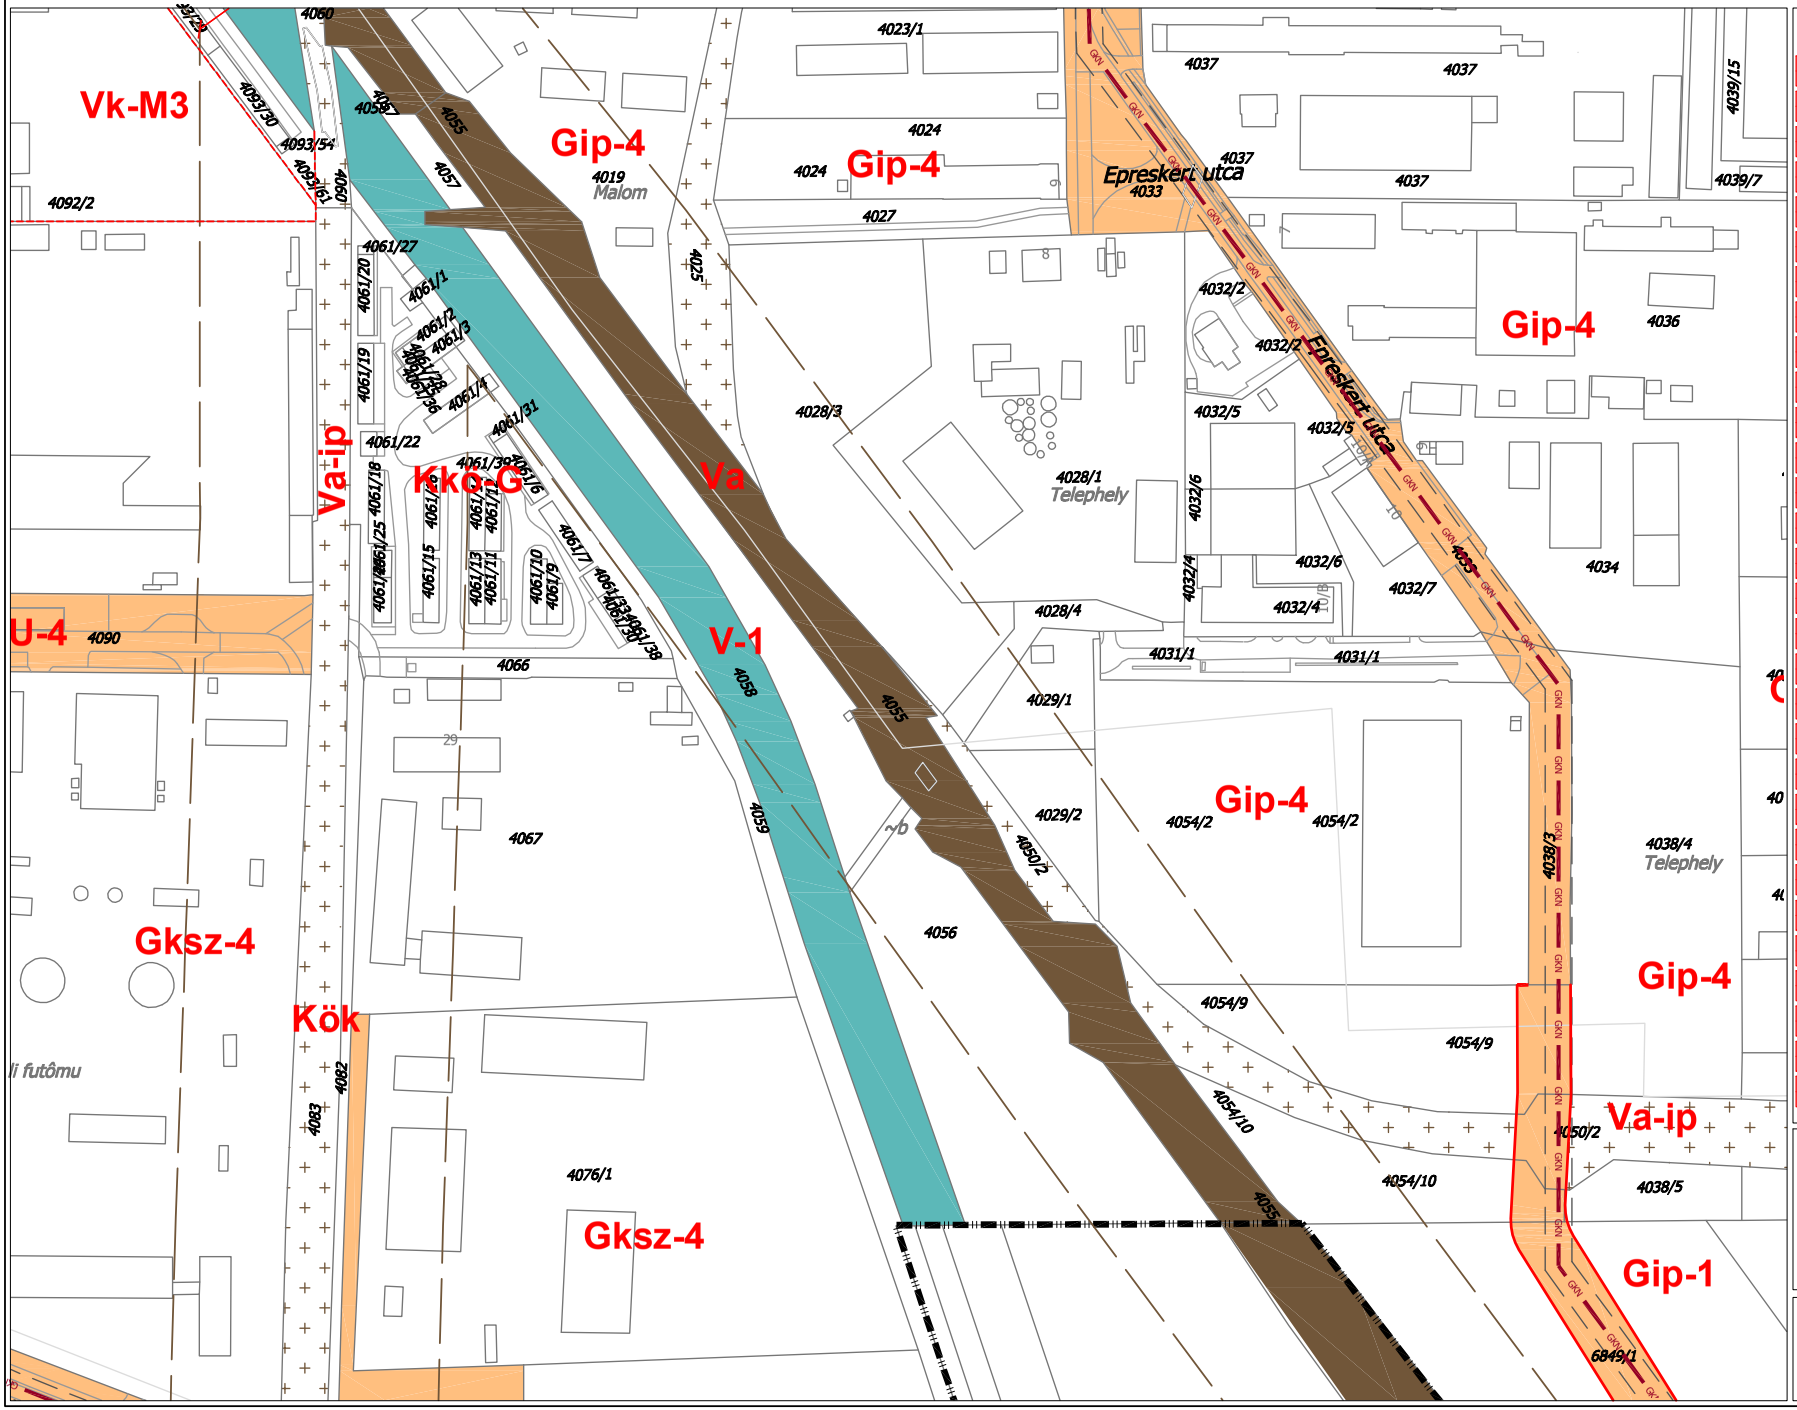

ÖVEZETI PARAMÉTEREK

Övezet jele	Beépítési mód	Beépítési %
	Építmény-magasság(m)	Telekméret (m²)
Ln-1	SZ	K
	K-35,00	K
Ln-2	Sz	80
	K-25,00	K
Ln-3	SZ	60
	K-16,00	K
Lk-1.1	Sz	60
	K-12,00	K
Lk-1.2.1	K-Z	60
	K-10,00	K-200
Lk-2.1	K-SZ-O-Z	60
	K-10,00	K-240
Lk-2.2	K-Sz-O-Z	60
	K-6,00	K-720
Lk-2.3	K-Sz-O-Z	60
	K-6,0	K
Lk-3	Sz-Z	60
	12,00	1000
Lke-1.1	Sz	30
	K-7,50	K
Lke-1.2	K-Ca	30
	k-4,50	K
Lke-2.4	Sz	15
	4,50	1200
Lf-1	O	30
	4,50	K
Lf-2	Ikr-Ca	30
	4,50	K
Vt-V	K-Z	60
	K-10,00	300
Vt-1	K-Z	60
	6,00-12,00*	400
Vt-2.1	Z	60
	8,00	1500
Vk-M4	Sz	K-40
	k-7,00	SZT szerint
Üü	Sz	30
	6,00	2000
Gksz-1	Sz	40
	15,00	3500
Gksz-2	Sz-O	50
	9,00	2000
Gksz-3	Sz-O	50
	7,50	800
Gksz-4	Sz-O	60
	K-9,00	K-*
K-szv	Sz	40
	9,00	K
K-ht	Sz	10
	9,00	SZT szerint
K-b	Sz	10
	4,50	SZT szerint
Kz-st	K-Sz	30
	10,00	SZT szerint
Kz-sp	Sz	10
	10,00	5000
Kz-rend	Sz	10
	7,50	5000

Övezet jele	Beépítési mód	Beépítési %
	Építmény-magasság(m)	Telekméret (m²)
Lk-1.2.2	K-Z-O	60
	K-7,50	K-240
Lk-1.2.3	Cs-Z	60
	K-6,00	K-200
Lk1.2.4	K	60
	K-4,50	K-240
Lk-1.3	O-Z	K-75
	K-4,50	K-180
Lk-1.4	Sz-O-ikr	60
	K-6,00	K-180
Lk-1.5	Sz-O-ikr	40
	K-6,00	K-180
Lke-1.3	K-Z	30
	K-4,50	K-
Lke-1.4	K-O-Sz	30
	K-6,00	K-750
Lke-1.5	K-O-Sz-ikr	K-30
	K-4,50	K-900
Lke-2.1	Sz-O	30
	7,50	1200
Lke-2.2	Sz-O	30
	4,50	K-900
Lke-2.3	Sz-O-Z	30
	4,50	K-500
Vt-2.2	K-Z-O-Sz	60
	4,50-9,50	1000
Vt-M1	K	K
	K	K
Vt-M2	K-Sz	25
	K	K
Vk-M1	Sz	50
	K-15,00	SZT szerint
Vk-M2	K-Sz	K-40
	K-12,00	5000
Vk-M3	Sz	K-40
	K-12,00	K
Gip-1	Sz	40
	12,00*	K-3000
Gip-2	Sz	40
	12,00*	K-1500
Gip-3	Sz-O	50
	K-7,50*	K-1000
Gip-4	Sz-O	50
	K-9,00**	K-*
Gmg	Sz	40
	K-6,00	K-2000
K-pi	K-Z	80*
	2,80-3,40	K-60
Kz-r	Sz	5
	3,50-4,50	nincs kik.tés
Kz-tem	K-Sz	10
	4,00*	SZT szerint
Kkö-M1	Sz	40
	9,00	SZT szerint
Kkö-M2	Sz	40
	9,00	SZT szerint
Kkö-sz	Sz	40
	7,50	SZT szerint
Kkö-G	K-Z	80
	3,00	SZT szerint

56.

62. **63.** 64.

70.

HÜBNER Tervező, Szolgáltató és Kereskedelmi Kft.

2004. MÁRCIUS