


# SZEKSZÁRD BELTERÜLETI SZABÁLYOZÁSI TERV

M=1:2000

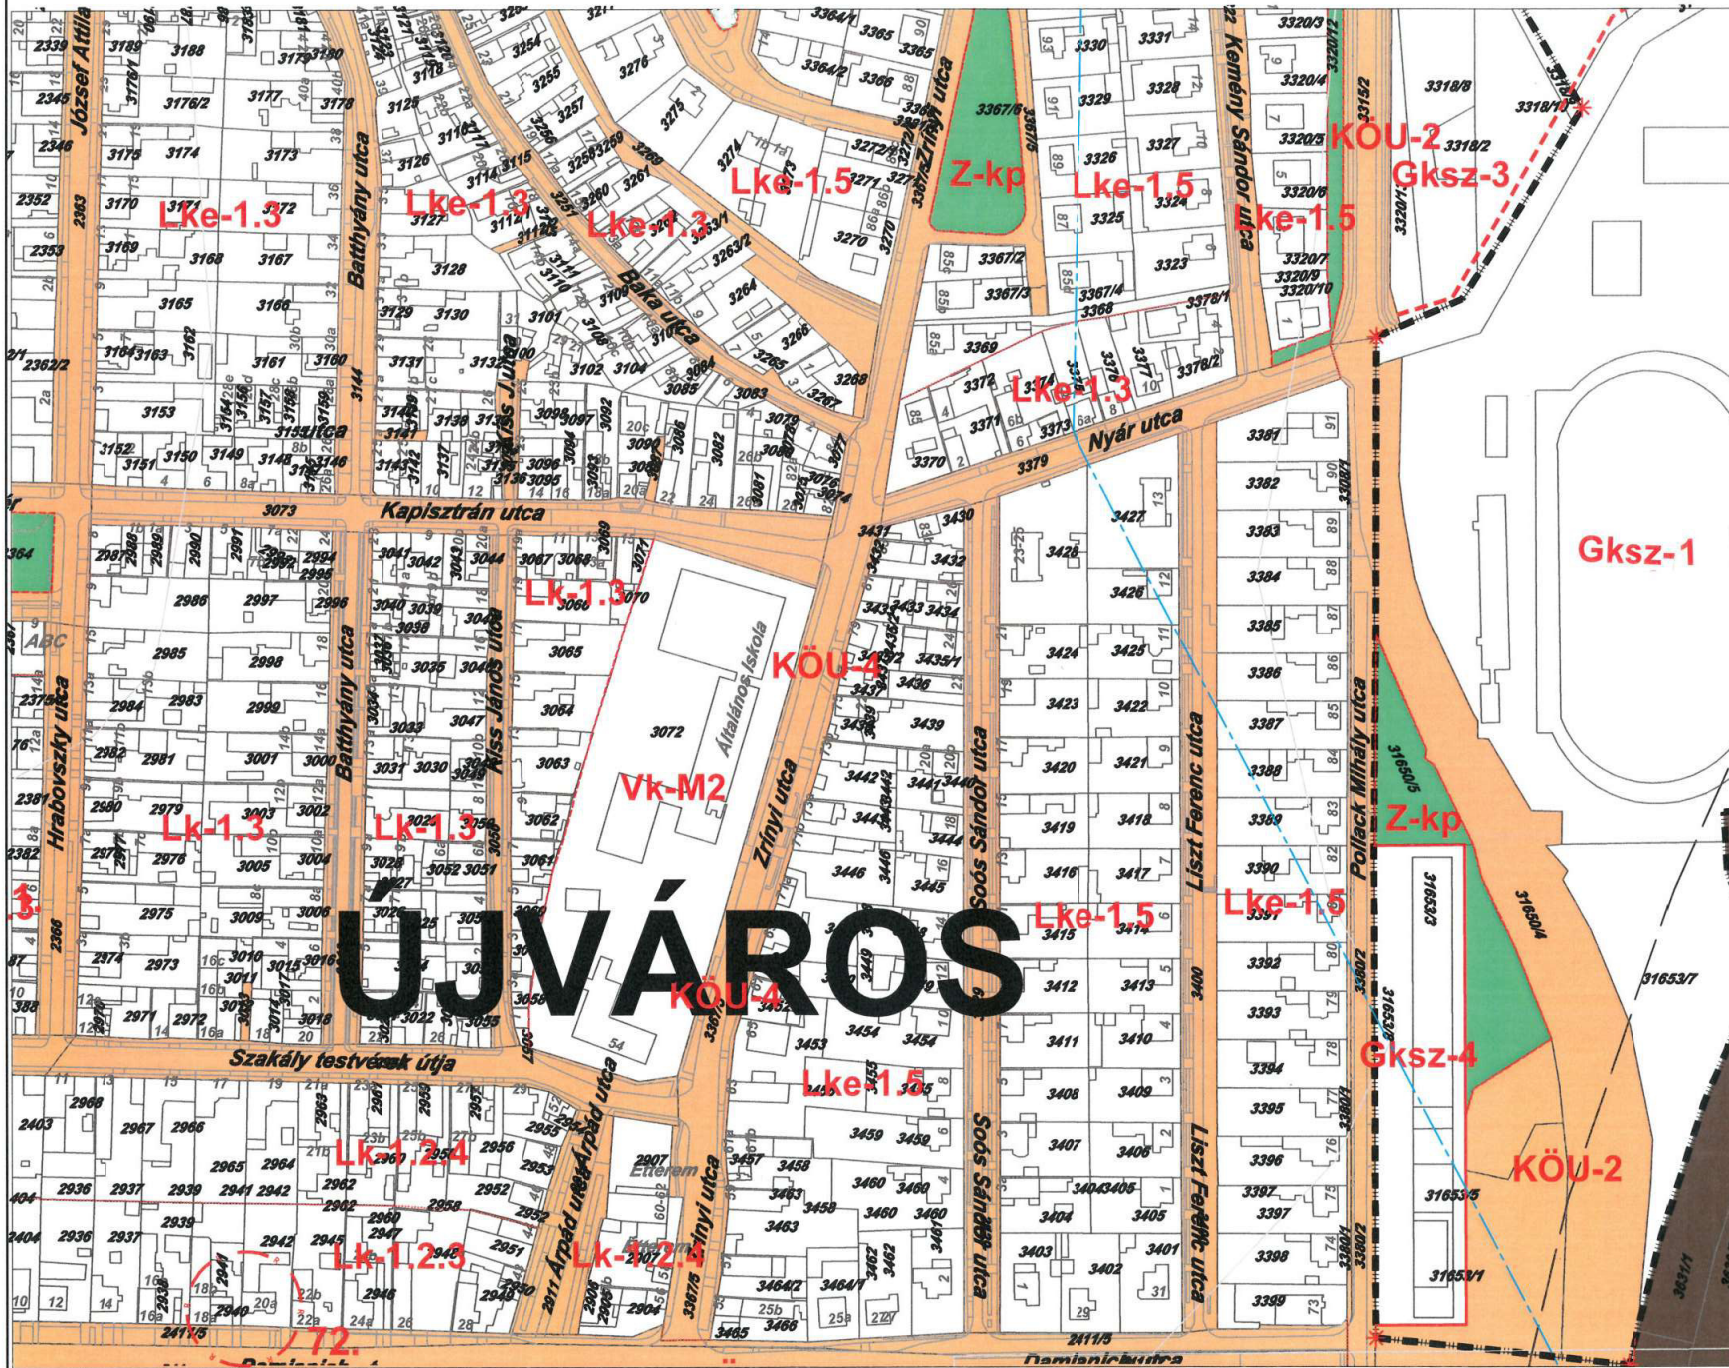

2020. július 15-én  
hatályos állapot

25.
30. 31. 32.
39.
HÜBNER Tervező, Szolgáltató és Kereskedelmi Kft.
2004. MÁRCIUS