


SZEKSZÁRD BELTERÜLETI SZABÁLYOZÁSI TERV

M=1:2000

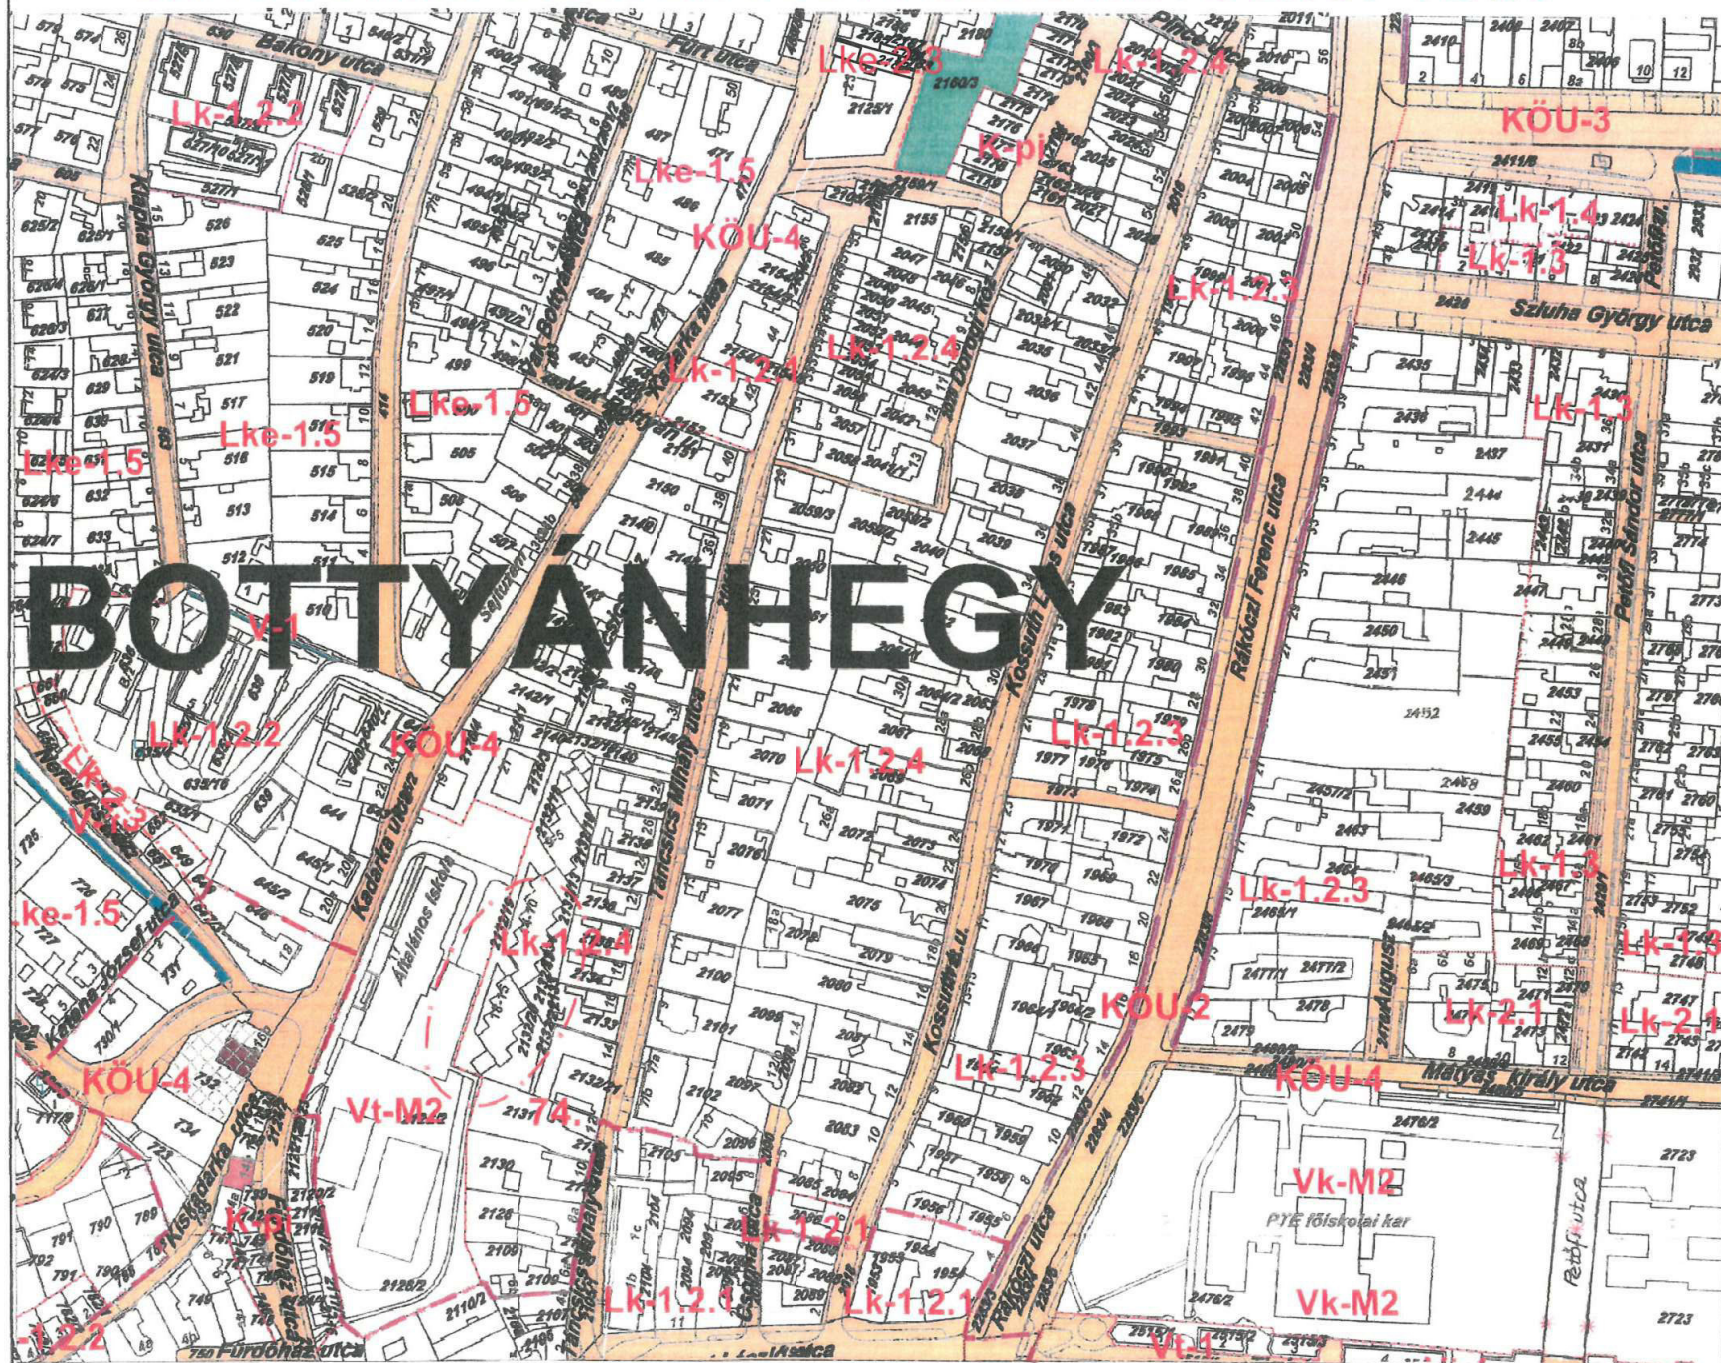

30.
37. 38. 39.
47.

HÜBNER Tervező, Szolgáltató
és Kereskedelmi Kft.

2004. MÁRCIUS