



SZEKSZÁRD MEGYEI JOGÚ VÁROS ÖNKORMÁNYZATA

KÖZGYŰLÉSÉNEK

GAZDASÁGI ÉS VÁROSFEJLESZTÉSI BIZOTTSÁGA

AZ ELŐTERJESZTÉS SORSZÁMA: 118.

MELLÉKLET: 9. db

TÁRGY: Tájékoztatás a TOP-6.1.4-16-SE1-2017-00001 azonosító számú „Sió turisztikai fejlesztése” című projekt megvalósulásáról, konzorciumi együttműködési megállapodás módosításáról

ELŐTERJESZTÉS

a Gazdasági és Városfejlesztési Bizottság

2020. március 9-i rendes ÜLÉSÉRE

ELŐTERJESZTŐ:

Bomba Gábor elnök

ELŐTERJESZTÉST KÉSZÍTETTE:

Rikker Anita Márta mb. osztályvezető

TÖRVÉNYESSÉGI VÉLEMÉNYEZÉSRE BEMUTATVA:

Tisztelt Bizottság!

Szekszárd Megyei Jogú Város Önkormányzata a TOP-6.1.4-16-SE1-2017-00001 azonosító számú „Sió turisztikai fejlesztése” című projekt 2017.10.30-án hatályba lépett támogatási szerződése értelmében 100.000.000.- Ft támogatást nyert konzorciumban a Szekszárdi Kajak-Kenu Sportegyesülettel.

Az egyesülettel a pályázati felhívás értelmében konzorciumi együttműködési megállapodás került megkötésre, a projekt lebonyolítását és a konzorciumi partnereket megillető támogatások vonatkozásában.

A projekt tartalma:

1. 4 m széles szilárd (aszfalt) burkolatú, építési engedély köteles út építése az 5112 sz. Dunaszentgyörgy-Fadd-Szekszárd összekötő út 24+680 km szelvényében meglévő útcsatlakozás és a 01626/2 helyrajzi számú Sió töltés közötti szakaszon az út végén 8+8 gépjármű elhelyezésére alkalmas parkoló kialakításával és a parkolótól a töltésre felvezető 1,5 m széles kerékpár felhajtó építésével. A bekötő út építésével érintett telkek helyrajzi számai: 01637, 01635 és 01632/2. A parkoló a 01633/3 hrsz-ú telken kerül megépítésre. A kerékpár felhajtó a 01626/2 helyrajzi számú telken valósul meg. Az út hossza 132,97 fm, az aszfalt burkolatú parkoló alapterülete 420 m² és az aszfalt burkolatú kerékpárút hossza 48,41 fm.
2. Létesítési engedély köteles moduláris úszómű létesítése a Sió csatornán, melynek megközelítésére vasbeton szerkezetű töltésátjáró és motorcsónak leeresztő sója készül a 01626/2 helyrajzi számú telken.
3. A 01632/2 hrsz-ú telken a meglévő ivóvízvezetékhez csatlakozva 101,8 m hosszú d 50 PE ivóvízvezeték épül a 01633/3 hrsz-ú telek ellátására vasbeton vízmérő aknával együtt.
4. A 01632/2 hrsz-ú telken a parkolóhoz kapcsolódóan beton járdalapról 105 m² térburkolat és 201 m² szervízút készül.
5. A 01633/3 helyrajzi számú telken 177,69 m² nettó alapterületű, egyedi acél vázszerkezetű, fedett, egy oldalán nyitott, építési engedély köteles pihenőhely építése a Szekszárdi Kajak-Kenu Sportegyesület megvalósításában.

Az építési engedélyekben és a létesítési engedélyben szereplő előírások és kikötések a kivitelezés során betartandók. A tárgyi beruházás szorosan kapcsolódik a Tolna Megyei

Önkormányzat és a Szekszárdi Kajak-kenu Sportegyesület által a 01633/3 helyrajzi számú telken megvalósítandó turisztikai központ épületéhez, ezért a két kivitelezés térbeli és időbeli ütemezése szükséges, ami folyamatos egyeztetési kötelezettséget jelent. A kivitelezés során figyelemmel kell lenni az időközben elkészült közművekre. Az elektromos földkábel és az optikai földkábel kiváltás már elkészült, a pihenőhelynél jelölt megszüntetendő elektromos oszlopot és légvezetéket elbontották.

A gázvezeték kiviteli terve elkészült az út kivitelezéséig várhatóan meg fog épülni. Az utat keresztező, a turisztikai központ épületét kiszolgáló szennyvízvezetéket és a csapadékvíz áterezst a központ leendő kivitelezője fogja megvalósítani, célszerűen az út kivitelezése előtt. A közművek nyomvonalát a tájékoztató tervek (elektromos és gázvezeték, optikai kábel), illetve pihenőtér építés kiviteli tervei közül az EMK-01 tervszámú helyszínrajz tartalmazzák (szennyvíz vezeték és csapadékvíz áterezs). A szervízút építését csak a turisztikai központ épületének befejező munkáival párhuzamosan lehet végezni.

A kivitelezési munkával kapcsolatos részletes információt és a feladatok részletes meghatározását, a műszaki, és anyagminőséggel szemben támasztott követelményeket, mennyiségeket a közbeszerzési dokumentum részét képező, annak mellékleteként a tervdokumentáció, műszaki leírás és árazatlan költségvetések tartalmazzák.

A tervdokumentáció mind az önkormányzat mind az egyesület részéről elkészítésre került, valamint felülvizsgálatra és frissítésre került a tervezői költségvetés is, mely alapjául szolgál a konzorciumi megállapodásban szereplő költségvetés és támogatási összeg megoszlásának. A megváltozott költségvetés miatt szükséges a konzorciumi együttműködési megállapodás módosítása.

A konzorciumi megállapodás módosítása közgyűlési hatáskör, melyről előzetesen tárgyal és jóváhagy minden érintett Bizottság.

Kérem a Tisztelt Bizottságot az előterjesztés megtárgyalására és a határozati javaslat elfogadására.

Szekszárd, 2020. február 05.

Bomba Gábor
elnök

Határozati javaslat


Szekszárd Megyei Jogú Város Önkormányzat Közgyűlésének Gazdasági és Városfejlesztési Bizottságának .../2020. (III.....) határozata

Tájékoztatás a TOP-6.1.4-16-SE1-2017-00001 azonosító számú „Sió turisztikai fejlesztése” című projekt megvalósulásáról, konzorciumi együttműködési megállapodás módosításáról

1. Szekszárd Megyei Jogú Város Önkormányzata Közgyűlésének Gazdasági és Városfejlesztési Bizottsága a Szervezeti és Működési Szabályzatról szóló 29/2019. (XII.23.) önkormányzati rendelet 1. melléklet Gazdasági és Városfejlesztési Bizottság meghatározott hatáskörben eljárva jóváhagyja a tájékoztatást
2. Javasolja a közgyűlésnek Szekszárd Megyei Jogú Város Önkormányzata és a Szekszárdi Kajak-Kenu Sportegyesület létrejött a TOP-6.1.4-16-SE-2017-0001 azonosító számú „Sió turisztikai fejlesztése” című projekt konzorciumi megállapodásának módosítását.

Határidő: 2020. március 26.

Felelős: Bomba Gábor elnök

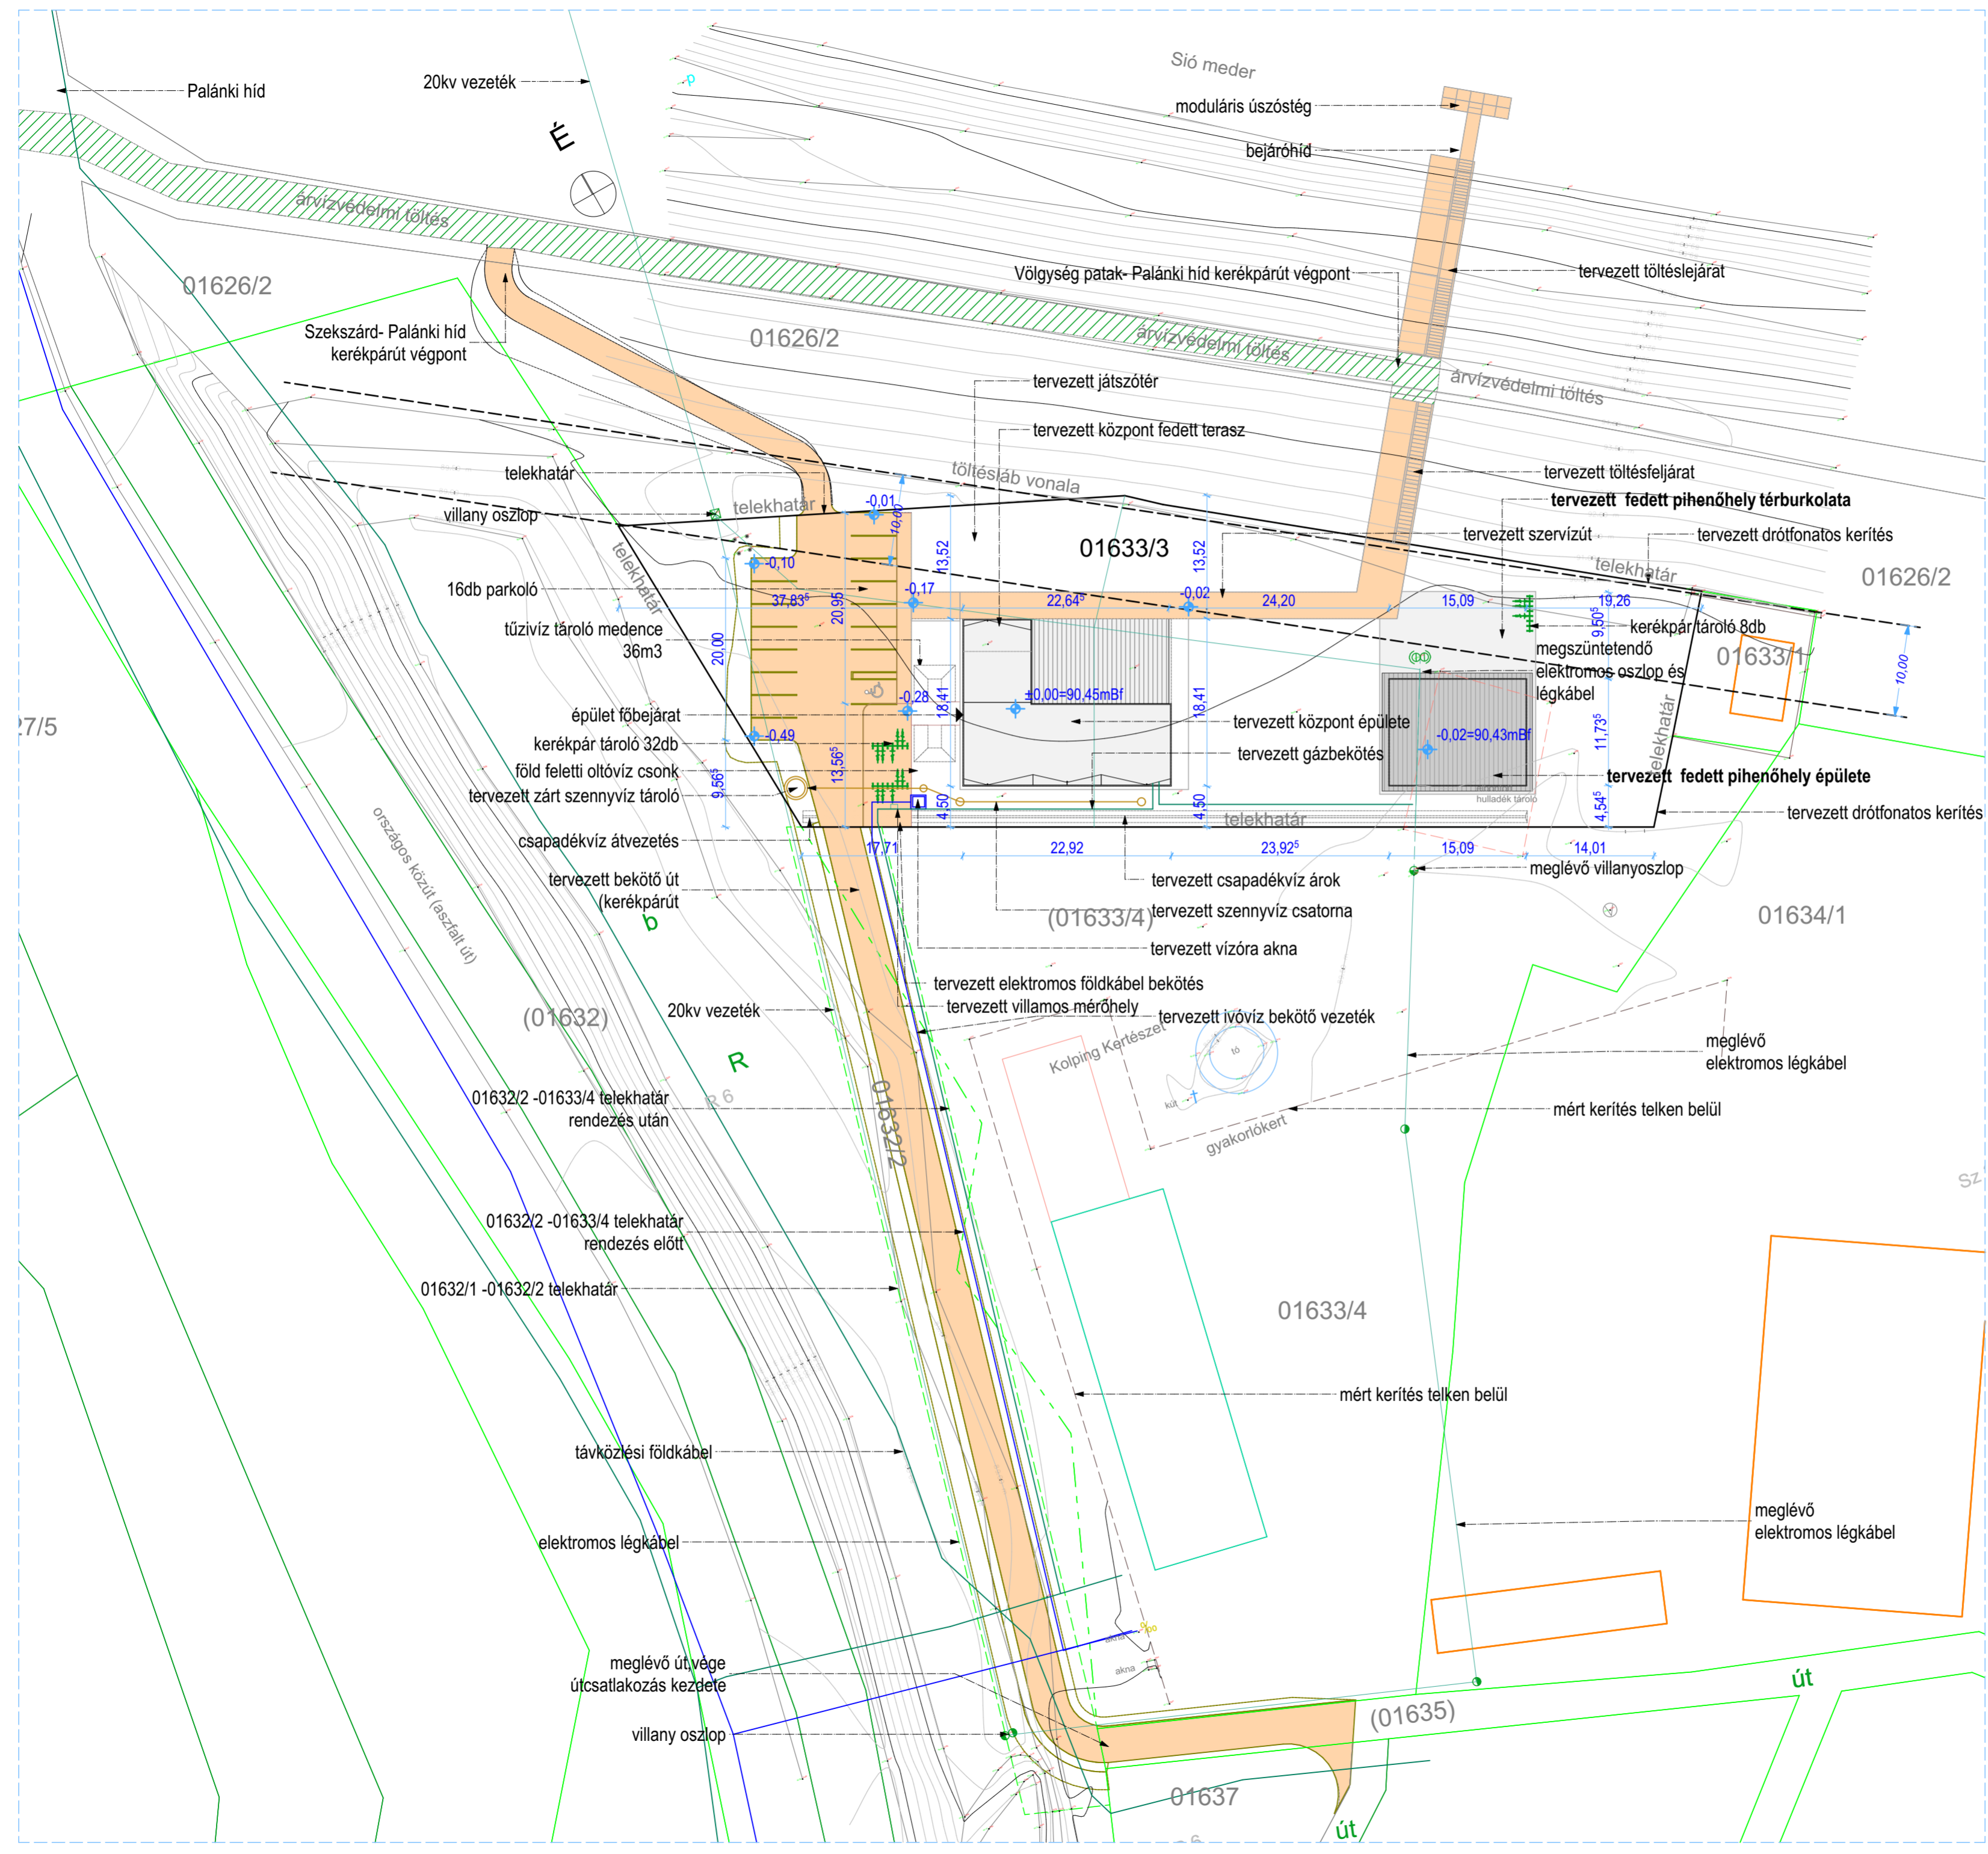


Épület és telek adatai		HÉSZ Gksz- 2
Telek területe :	3500m2	2000m2
Beépített alapterület :	599,96m2	50% max
Beépítettség %	12,05%	
Épület körüli egyéb burkolt területek	914,10m2	
Zöldfelület	1985,94m2	25% min
Zöldfelület %	56,74%	
Építménymagasság turisztikai központ:	4,14m	9,0m max
Építménymagasság(pihenőépület):	4,66m	
Hasznos alapterület földszint		
Központ:	353,84m2	
Pihenőépület:	177,69m2	
Oldalkert:	4,50m	SZ (4,50m)
Előkert:	17,71m	5,00m min
Földszinti padlóvonal(balti)	-/+0,00(90,45 mBf)	
Eresz vonala:	+2,80-3,60m	
Járdavonal:	-0,02m	
Parkolók :	16db	
Kerékpártároló	32db	





- Szekszárd MJV TOP-6.1.4-16 "Sió Projekt" keretében engedélyezett engedélyezés vagy építés alatt álló projektelemek
- Tolna Megyei Önkormányzat "Sió Projekt" keretében engedélyezett engedélyezés vagy építés alatt álló projektelemek
- Szekszárdi Kajak-Kenu Sportegyesület TOP 1.2.1-16 "turizmusfejlesztés" keretében építendő projektelem

Program Neve: TOP-6.1.4-16-SE1-2017-00001"Sió turisztikai fejlesztése"		
SIÓ III. PROJEKT Turisztikai központ és félig nyitott pihenőhely építése		
Megbízó-Építető:	Szekszárdi Kajak-Kenu Sportegyesület	
Címe:	7100 Szekszárd Nefelejcs köz 9.	
Tervfajta:	Engedélyezési terv	
Építkezés:	Turisztikai központ és félig nyitott pihenőhely építése	
Rajz címe:	helyszínrajz	
Generál tervező:	B6 Építész Iroda Bt. 7100 Szekszárd Cseri János utca 5.	
Tervező(k):	Generál tervező: <i>[Signature]</i> Molnár Csaba É-17-0562	Cím: 7100 Szekszárd, külterület
Statikus tervező: <i>[Signature]</i> Bárczy Eörs T-T 17-0285	Akadálymentes Szakértő: <i>[Signature]</i> Dr. Laki Tamás	Hrsz: 01633/3
Épületgépész: <i>[Signature]</i> Széth Ferenc G-T 17-0041		Kelt: 2019.07.02.
Épületvilágosság: <i>[Signature]</i> Stöckler Péter V-T 17-0272		Lépték: m 1:500
Vizgazdálkodás, közműtervező: <i>[Signature]</i> Kaveczki László VZ-TEL-17-0472		Rajzszám: EMK-01
Tűzvédelem: <i>[Signature]</i> Pfeffer József I-049/2007		

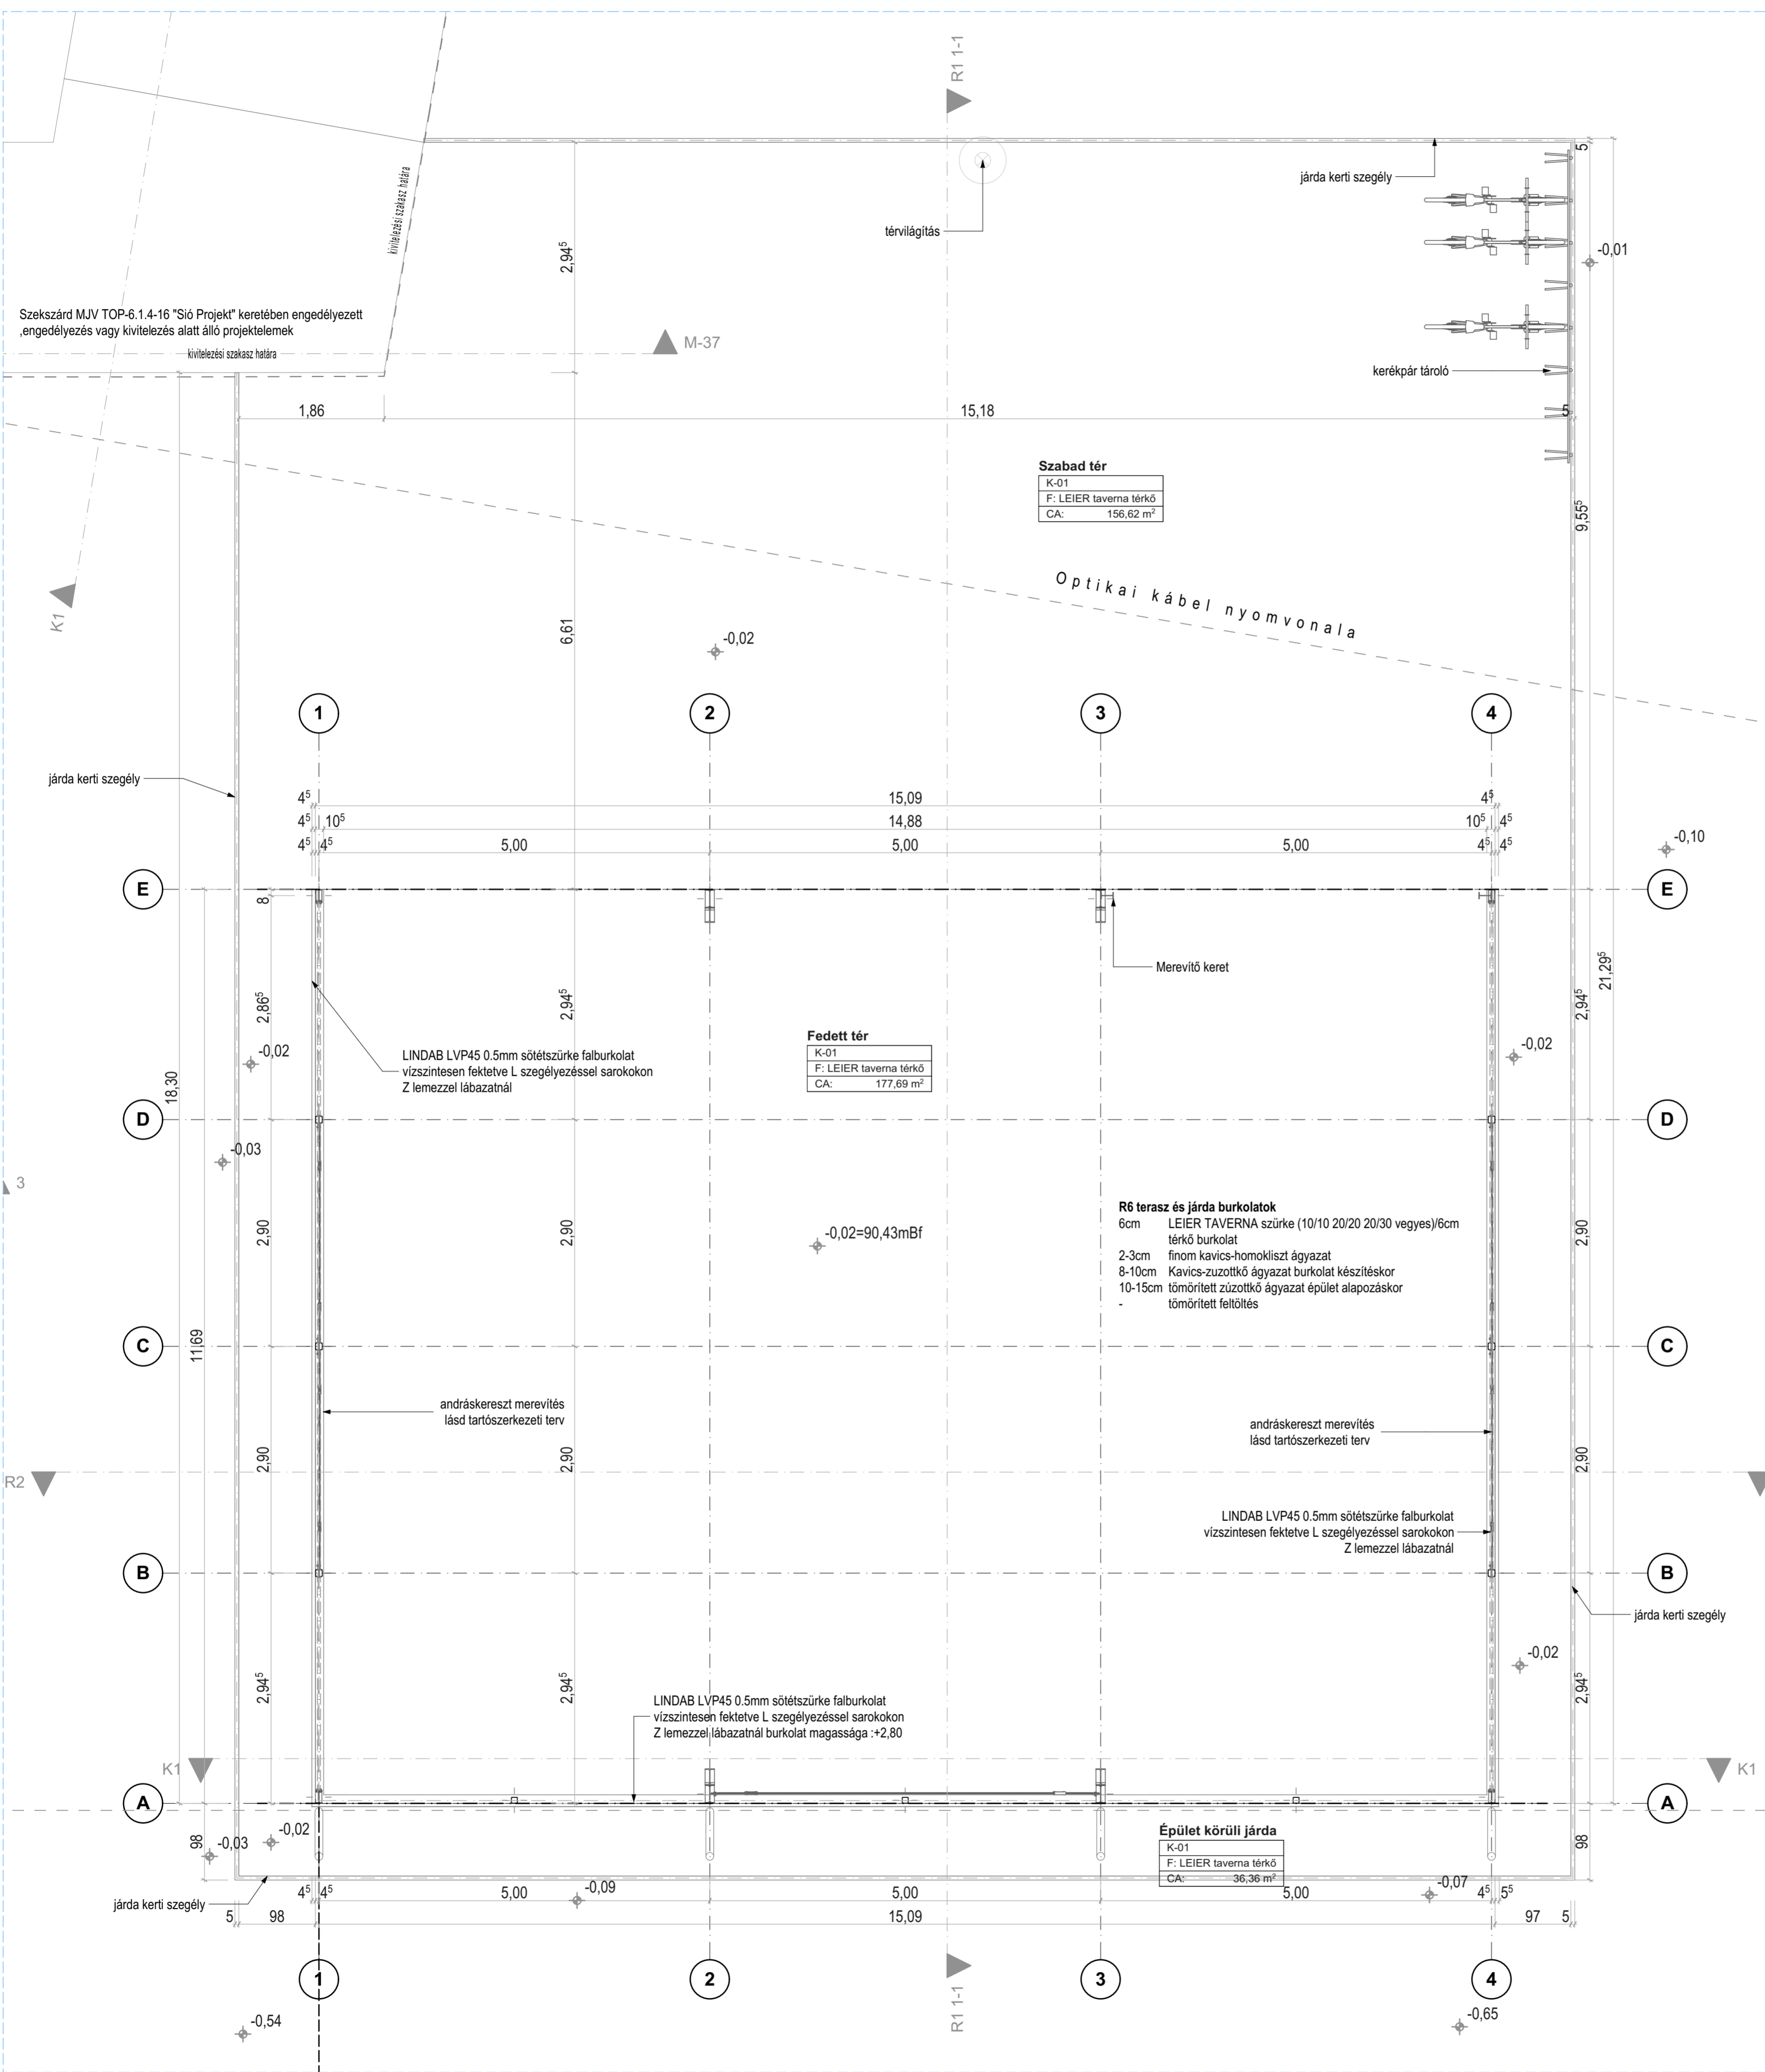

Program Neve: TOP-6.1.4-16-SE1-2017-00001 "Sió turisztikai fejlesztése"		
Mégbízó-Építendő: Szekezdárdi Kajak-Kenu Sportegyesület		
Címe: 7100 Szekezdárd Nefelejcs köz 9.		
Tervfajta: Kivitelezési terv		
Építkezés: Turisztikai központ és félig nyitott pihenőhely építése		
Rajz címe: földszinti alaprajz		
Generál tervező: B 6 Építész Iroda Bt. 7100 Szekezdárd Cseri János utca 5.		
Tervező(k): Generál tervező: Molnár Csaba E-17-0562	Cím: 7100 Szekezdárd, külterület	
Statikus tervező: Bárczy Eörs T-T 17-0285	Akadálymentes Szakértő: Dr. Laki Tamás	Hrsz: 01633/3
Épületgépész: Széth Ferenc G-T 17-0041		Kelt: 2019.08.12.
Épületvívmosság: Stóikler Péter V-T 17-0272		Lépték: m 1:50
Vizgázdálkodás, közmértervező: Kaveczki László VZ-TEL-17-0472		Rajzszám:
Tűzvédelem: Pfeffer József I-049/2007		EMK-03

Sió csatorna

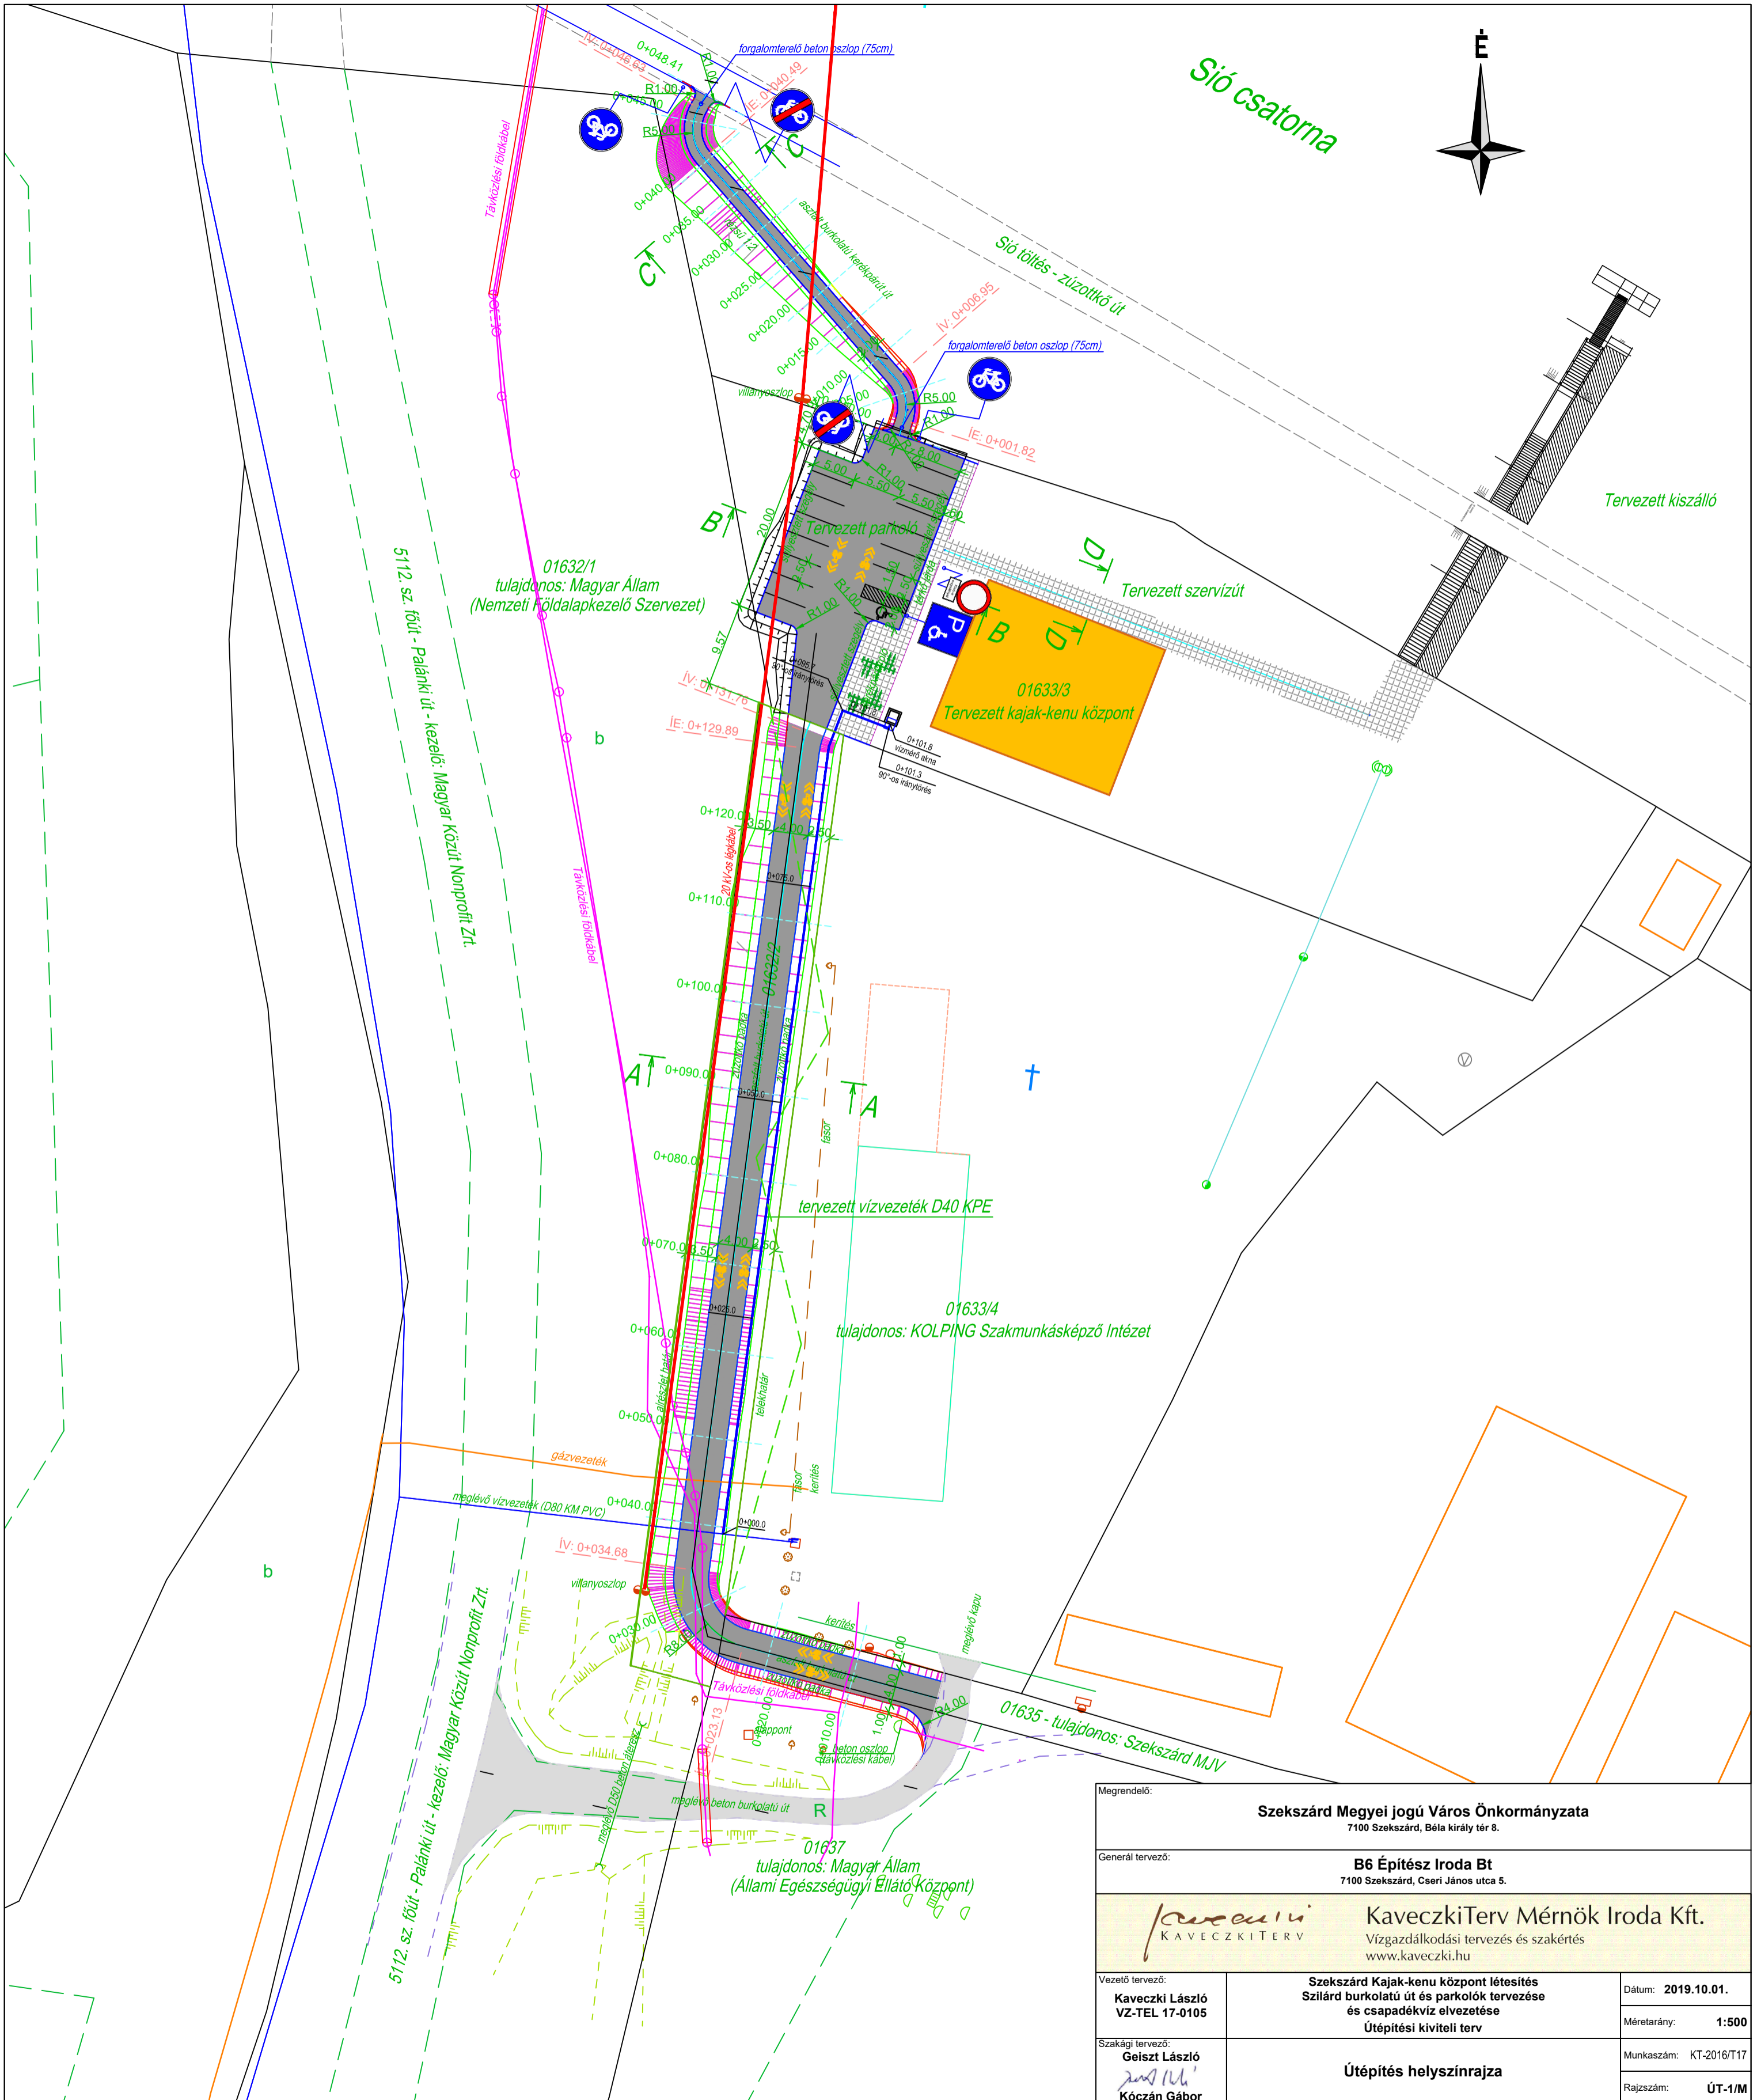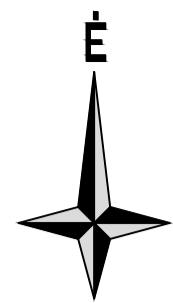

Megrendelő: Szekszárd Megyei jogú Város Önkormányzata 7100 Szekszárd, Béla király tér 8.		
Generál tervező: B6 Építész Iroda Bt 7100 Szekszárd, Cseri János utca 5.		
		Kaveczki Terv Mérnök Iroda Kft. Vízgazdálkodási tervezés és szakértés www.kaveczki.hu
Vezető tervező: Kaveczki László VZ-TEL 17-0105	Szekszárd Kajak-kenu központ létesítés Szilárd burkolatú út és parkolók tervezése és csapadékvíz elvezetése Útépítési kiviteli terv	Dátum: 2019.10.01.
Szakági tervező:  Gécszt László  Kóczán Gábor	Útépítés helyszínrajza	Méretarány: 1:500
		Munkaszám: KT-2016/T17
		Rajzsám: ÚT-1/M

B6 Építész Iroda Bt.

Név : Szekszárdi Kajak-Kenu Sportegyesü

Cím :7100 Szekszárd Nefelejcs köz 9.

Kelt: 2019 év. 08 hó 16.nap

Szám :.....

KSH besorolás:.....

Teljesítés:20.. év.....hó...nap

Készítette: B6 Építész Iroda Bt

A munka leírása:

TOP-6.1.4-16-SE1-2017-00001"Sió turisztikai fejlesztése"

félig nyitott pihenőhely építése

Készült: Terc Silver 2019 3. negyedév

Megnevezés	Költségvetés főösszesítő	Anyagköltség	Díjköltség
1. Építmény közvetlen költségei		0	0
1.1 Közvetlen önköltség összesen		0	0
2.1 ÁFA vetítési alap		0	
2.2 Áfa	27,00%	0	
3. A munka ára		0	

Aláírás

Név :Sió stég kv

Cím :

Kelt: 2019 év 04 hó 14 nap

Szám :.....

KSH besorolás:.....

Teljesítés:20.. év.....hó...nap

A munka leírása:

Készítette :

Készült:Terc Silver 2019

Megnevezés	Költségvetés főösszesítő	Anyagköltség	Díjköltség
1. Építmény közvetlen költségei		0	0
1.1 Közvetlen önköltség összesen		0	0
2.1 ÁFA vetítési alap		0	
2.2 Áfa	27,00%	0	
3. A munka ára		0	

Aláírás

Név :Szd KKK út és parkoló

Cím :

Kelt: 2019év...04.....hó14nap

Szám :.....

KSH besorolás:.....

Teljesítés:20.. év.....hó...nap

A munka leírása:

Készítette :.....

Készült:Terc Silver 2019

Költségvetés főösszesítő (HUF)		
Megnevezés	Anyagköltség	Díjköltség
1. Építmény közvetlen költségei	0	0
1.1 Közvetlen önköltség összesen	0	0
2.1 ÁFA vetítési alap	0	
2.2 Áfa	27,00%	0
3. A munka ára	0	

Aláírás

Név :SIÓ KKK víz

Cím :

Kelt: 2019 év....04...hó14nap

Szám :.....

KSH besorolás:.....

Teljesítés:20.. év.....hó...nap

A munka leírása:

Készítette :.....

Készült:Terc Silver 2019

Költségvetés főösszesítő (HUF)		
Megnevezés	Anyagköltség	Díjköltség
1. Építmény közvetlen költségei	0	0
1.1 Közvetlen önköltség összesen	0	0
2.1 ÁFA vetítési alap	0	
2.2 Áfa	27,00%	0
3. A munka ára		0

Aláírás

	Tag neve	Tevékenység	2017.12.12-én közgyűlési határozattal elfogadott konzorciumi együttműködési megállapodás	Jelen kérelemben módosítandó konzorciumi együttműködési megállapodás
1.	Szekszárd MJV Önkormányzata	Építéshez kapcsolódó költségek	51.538.320.- Ft	61.171.082.- Ft
2.	Szekszárd MJV Önkormányzata	Eszközbeszerzés	10.000.000.- Ft	0.- Ft
3.	Szekszárd MJV Önkormányzata	Egyéb projekt előkészítéshez kapcsolódó költség (üzleti terv és marketingstratégia)	2.000.000.- Ft	2.000.000.- Ft
4.	Szekszárd MJV Önkormányzata	Egyéb projekt előkészítéshez kapcsolódó költség (műszaki tervek)	2.200.000.- Ft	2.200.000.- Ft
5.	Szekszárd MJV Önkormányzata	Közbeszerzési eljárás díja	500.000.- Ft	500.000.- Ft
6.	Szekszárd MJV Önkormányzata	Projekt menedzsment személyi jellegű ráfordítása (munkabér)	2.049.180.- Ft	2.049.180.- Ft
7.	Szekszárd MJV Önkormányzata	Projekt menedzsment személyi jellegű ráfordítása (Foglalkoztatást terhelő adók, járulékok)	450.820.- Ft	450.820.- Ft
8.	Szekszárd MJV Önkormányzata	Hatósági igazgatási, szolgáltatási díjak, illetékek (telekalakítás)	761.680.- Ft	432.300.- Ft
9.	Szekszárd MJV Önkormányzata	Kötelezően előírt nyilvánosság biztosításának költsége	500.000.- Ft	118.580.- Ft
10.	Szekszárd MJV Önkormányzata	Egyéb kommunikációs tevékenységek költségei (média megjelenések vásárlása)	2.000.000.- Ft	2.000.000.- Ft
11.	Szekszárd MJV Önkormányzata	Marketingszerek fejlesztése (nyomtatott tájékoztató)	2.000.000.- Ft	2.000.000.- Ft
12.	Szekszárd MJV Önkormányzata	Műszaki ellenőri szolgáltatás költsége	1.000.000.- Ft	1.000.000.- Ft
13.	Szekszárd MJV Önkormányzata	Tartalék	5.000.000.- Ft	0.- Ft

14.	Szekszárdi Kajak-Kenu Sportegyesület		20.000.000.- Ft (eszközbeszerzés)	26.078.038.- Ft (építéshez kapcsolódó költségek)
		Összesen	100.000.000.- Ft	100.000.000.- Ft

KONZORCIUMI EGYÜTTMŰKÖDÉSI MEGÁLLAPODÁS

Támogatásban részesített projekt megvalósítására

Módosítás

1. Preambulum

A Sió Konzorcium (a továbbiakban Konzorcium) a(z) Terület- és Településfejlesztési Operatív Program Társadalmi és környezeti szempontból fenntartható turizmusfejlesztés tárgyú felhívására TOP-6.1.4-16-SE1-2017-00001 azonosító számon regisztrált támogatási kérelmet nyújtott be, amelyet a Terület- és Településfejlesztési Operatív Program Irányító Hatósága (a továbbiakban: Támogató) a 2017. szeptember 12-én kelt támogatói döntése alapján támogatásban részesített.

A projekt címe: Sió turisztikai fejlesztése (továbbiakban Projekt), amelynek megvalósítására a Támogató támogatási szerződést köt a Konzorciummal.

A Projekt megvalósítására a Konzorcium tagjai az alábbi konzorciumi együttműködési megállapodást (a továbbiakban Megállapodás) kötik:

2. Szerződő felek

A Konzorcium tagjai (a továbbiakban együtt Tagok):

Szervezet neve:	Szekszárd Megyei Jogú Város Önkormányzata
Postacím:	7100 Szekszárd, Béla király tér 8.
Székhely:	7100 Szekszárd, Béla király tér 8.
Azonosító szám (törzsszám/cégjegyzékszám):	733568
Adószám:	15733562-2-17
Aláírássra jogosult képviselője:	Ács Rezső polgármester
Számlavezető neve:	OTP Bank Nyrt.
Számlaszám:	11746005-15416566-11670009

Szervezet neve:	Szekszárdi Kajak-Kenu Sportegyesület
Postacím:	7100 Szekszárd, Nefelejcs köz 9.
Székhely:	7100 Szekszárd, Nefelejcs köz 9.
Azonosító szám (törzsszám/cégjegyzékszám):	17-02-0001841
Adószám:	18020780-1-17
Aláírássra jogosult képviselője:	Jámbor Attila elnök
Számlavezető neve:	OTP Bank Nyrt.
Számlaszám:	11746005-20133968-00000000

A Konzorcium Tagjai maguk közül a 2017. május 24-én kelt „Konzorciumi együttműködési megállapodás támogatási kérelem benyújtására” dokumentum alapján a Szekszárd Megyei Jogú Város Tagot választották a Konzorcium vezetőjévé (továbbiakban Konzorciumvezető). A Konzorciumvezető személyét a Tagok jelen Konzorciumi Együttműködési Megállapodással megerősítik.

A Konzorciumvezető a Projekt megvalósítása, valamint a Konzorcium fenntartása és megfelelő működtetése érdekében koordinálja a Konzorcium működését.

3. A Tagok jogai és kötelezettségei

3.1. A Megállapodás aláírásával a Tagok kijelentik, hogy a Támogató által a Konzorciumvezető részére megküldött támogatási szerződés tervezet rendelkezéseit és annak mellékleteit ismerik, azt magukra nézve kötelezőnek ismerik el, továbbá tudomásul veszik, hogy az abban foglalt kötelezettségek minden Tagra nézve kötelező érvényűek.

A Megállapodás aláírása kifejezi továbbá a Tagok azon szándékát is, hogy a Projekt befejezését követően a Projektben meghatározott célok megvalósítása érdekében a támogatási kérelemben és a támogatási szerződésben leírtaknak megfelelően a fenntartási időszakban is együttműködnek, és az addig elért eredmények további folyamatos fenntartását saját anyagi eszközeikkel biztosítják.

A Tagok a Megállapodás aláírásával a Polgári Törvénykönyvről szóló 2013. évi V. törvény 6:11. §-a és 6:15. §-a alapján meghatalmazzák a Konzorciumvezetőt, hogy a támogatási szerződést, és annak esetleges módosításait, valamint a kifizetési igénylés részeként benyújtandó dokumentumokat nevükben és helyettük benyújtsa. A tagok nevére szóló benyújtandó dokumentumokat a tagok kötelesek megfelelően aláírni, illetve a jogszabályban meghatározott esetekben záradékolni.

Az előzőekben nem szereplő egyéb nyilatkozatok megtétele előtt a Konzorciumvezető biztosítja, hogy a Tagok a nyilatkozat tartalmát megismerjék és elfogadják olyan időben, hogy a nyilatkozatot a Támogató jogszabályban vagy támogatási szerződésben meghatározott határidőben megkapja.

Amennyiben a támogatási szerződés módosítását eredményező, a 2014-2020 programozási időszakban az egyes európai uniós alapokból származó támogatások felhasználásának rendjéről szóló 272/2014. (XI. 5.) Korm. rendelet (a továbbiakban: 272/2014. (XI. 5.) Korm. rendelet) 86. § (1) bekezdése szerinti körülmény merül fel, a Tagok kötelesek azt a Konzorciumvezetőnek jelezni, illetve egyeztetni egymással a módosítás kérelmezését megelőzően. A Konzorciumvezető köteles biztosítani, hogy a Tagok a Támogató által küldött támogatási szerződés módosításának tervezetét előzetesen elfogadják.

A támogatási szerződésben rögzített kötelezettségek a 272/2014. (XI. 5.) Korm. rendelet eltérő rendelkezésének hiányában a projekt szintjén értendők.

A Konzorciumvezető a Megállapodás aláírásával kötelezettséget vállal arra, hogy a támogatási szerződés másolatát és annak esetleges módosításainak másolatát a támogatási szerződés mindkét fél által aláírt példányának kézhezvételét követő 5 munkanapon belül megküldi a Tagoknak.

3.2. A Tagok a Projekt megvalósítása során kötelesek együttműködni, egymás, a jelen Megállapodásban, illetve a támogatási kérelemben vállalt kötelezettségeinek teljesítését elősegíteni, a teljesítéshez szükséges információt megadni.

A Konzorciumvezető kötelezi magát arra, hogy a Támogatónak, és a Projekt megvalósításának ellenőrzésére jogszabály és a támogatási szerződés alapján jogosult szervezetnek a Projekt megvalósításával kapcsolatos bármilyen közléséről a Tagokat tájékoztatja.

A Tagok kötelesek tájékoztatni a Konzorciumvezetőt, ha a Projekt keretében általuk vállalt tevékenység megvalósítása akadályba ütközik, meghiúsul, vagy késedelmet szenved, illetve bármely olyan körülményről, amely a Projekt megvalósítását befolyásolja.

A költségvetést érintő változások bejelentését, valamint az azt alátámasztó dokumentációt a tagonként meghatározott támogatási összegre vonatkozóan a Tag maga készíti el a 272/2014. (XI. 5.) Korm. rendelet szerinti elektronikus alkalmazások segítségével, és továbbítja a Konzorciumvezetőnek, aki – szükség esetén – a projektszintű dokumentumokon átvezeti a változást és benyújtja a Támogatónak, mellékelve a Tag által elkészített dokumentációt.

A Tagok közötti költségátcsoportosítás a 272/2014. (XI. 5.) Korm. rendelet 86. §-ában, a támogatási szerződés módosítására vonatkozó előírások szerint kezdeményezhető.

Amennyiben a Támogató a Projekttel kapcsolatban tájékoztatást kér a Konzorciumvezetőtől, a Konzorciumvezető felhívására a Tagok kötelesek a Projekt keretében általuk vállalt tevékenységről a megfelelő információt olyan határidőben megadni, hogy a Konzorciumvezető a Támogató által megszabott határidőben a kért tájékoztatást megadhasssa.

3.3. A Projekt megvalósítása érdekében a Tagok az alábbi tevékenységek megvalósítását vállalják, a Projektben foglalt tevékenységekkel, mérföldkövekkel, műszaki-szakmai tartalommal, illetve költségvetéssel összhangban:

	Tag neve	Tevékenység	A tevékenységre jutó elszámolható költség összege	A tevékenységre jutó támogatás összege
1.	Szekszárd MJV Önkormányzata	Építéshez kapcsolódó költségek	61.171.082.- Ft	61.171.082.- Ft
2.	Szekszárd MJV Önkormányzata	Eszközbeszerzés	0.- Ft	0.- Ft
3.	Szekszárd MJV Önkormányzata	Egyéb projekt előkészítéshez kapcsolódó költség (üzleti terv és marketingstratégia)	2.000.000.- Ft	2.000.000.- Ft
4.	Szekszárd MJV Önkormányzata	Egyéb projekt előkészítéshez kapcsolódó költség (műszaki tervek)	2.200.000.- Ft	2.200.000.- Ft
5.	Szekszárd MJV Önkormányzata	Közbeszerzési eljárás díja	500.000.- Ft	500.000.- Ft
6.	Szekszárd MJV Önkormányzata	Projekt menedzsment személyi jellegű ráfordítása (munkabér)	2.049.180.- Ft	2.049.180.- Ft

7.	Szekszárd MJV Önkormányzata	Projekt menedzsment személyi jellegű ráfordítása (Foglalkoztatást terhelő adók, járulékok)	450.820.- Ft	450.820.- Ft
8.	Szekszárd MJV Önkormányzata	Hatósági igazgatási, szolgáltatási díjak, illetékek (telekalakítás)	432.300.- Ft	432.300.- Ft
9.	Szekszárd MJV Önkormányzata	Kötelezően előírt nyilvánosság biztosításának költsége	118.580.- Ft	118.580.- Ft
10.	Szekszárd MJV Önkormányzata	Egyéb kommunikációs tevékenységek költségei (média megjelenések vásárlása)	2.000.000.- Ft	2.000.000.- Ft
11.	Szekszárd MJV Önkormányzata	Marketingszerek fejlesztése (nyomatott tájékoztató)	2.000.000.- Ft	2.000.000.- Ft
12.	Szekszárd MJV Önkormányzata	Műszaki ellenőri szolgáltatás költsége	1.000.000.- Ft	1.000.000.- Ft
13.	Szekszárd MJV Önkormányzata	Tartalék	0.- Ft	0.- Ft
14.	Szekszárdi Kajak-Kenu Sportegyesület	Építéshez kapcsolódó költségek	26.078.038.- Ft	26.078.038.- Ft
		Összesen	100.000.000.- Ft	100.000.000.- Ft

A Tagok felelnek az általuk vállalt, jelen pontban részletezett feladatoknak az elvégzéséért.

3.4. Az egyes Tagok által a Projekt keretében elszámolható költség összegét és az arra jutó támogatást, valamint az igényelt előleg összegét a következő táblázat tartalmazza¹.

	Tag neve	Elszámolható költség	Támogatási összeg	Igényelt előleg
1.	Szekszárd MJV Önkormányzata	73.921.962.- Ft	73.921.962.- Ft	73.921.962.- Ft

¹ A monitoring és információs rendszerben tagi szinten rögzített adatoknak jelen táblázat tartalmával összhangban kell állniuk.

2.	Szekszárdi Kajak-Kenu Sportegyesület	26.078.038.- Ft	26.078.038.- Ft	6.519.509.- Ft
----	--	-----------------	-----------------	----------------

3.5. A Tagok a Projekt megvalósításához az alábbi önrészt adják, amely összesen a Projekt elszámolható költségének _____%-kát képezi, az alábbi megoszlásban²:

	Tag neve	önrész formája	önrész összege	részesedése a projekt elszámolható költségéhez képest (%)
1.				
2.				
3.				
4.				
5.				

3.6. A támogatás igényléséhez szükséges, a Projekt előrehaladásáról és eredményeiről szóló információkat is szakmai beszámoló formájában tartalmazó, a támogatási szerződésben rögzített mérföldkövekhez kötött kifizetési igényléseket, a záró kifizetési igénylést és projekt fenntartási jelentéseket (továbbiakban együtt beszámoló) a Konzorcium nevében a Konzorciumvezető állítja össze a monitoring és információs rendszerben, és azon keresztül küldi meg a Támogatónak.

A Tagok a Projekt keretében általuk vállalt tevékenységek előrehaladásáról, a kapcsolódó költségek elszámolásáról a támogatási szerződésben meghatározott mérföldkövek elérésekor kötelesek a szükséges információkat rögzíteni a monitoring és információs rendszerben, és kötelesek csatolni a támogatási szerződésben előírt mellékleteket.

Mérföldkövek közötti kifizetési igénylést bármely Tag kezdeményezhet a szükséges információknak a monitoring és információs rendszerben történő rögzítésével. A mérföldkövek közötti kifizetési igénylésnek nem része az előbbieket szerinti részletes szakmai beszámoló, ebben az esetben csak egy rövid összefoglalót szükséges adni a kifizetési igénylésben a projekt adott taghoz kötődő tevékenységeinek előrehaladásáról. A mérföldkövek közötti kifizetési igénylést a konzorciumi tag döntése alapján benyújthatja mind a tag, mind pedig a Konzorciumvezető.

A Támogató felé benyújtásra kerülő mérföldkövek közötti kifizetési igénylésnek el kell érnie a kifizetési kérelmek benyújtására a 272/2014. (XI. 5.) Korm. rendeletben és a Támogatási Szerződésben/Támogatói Okiratban meghatározott korlátokat.

² A monitoring és információs rendszerben tagi szinten rögzített adatoknak jelen táblázat tartalmával összhangban kell állniuk.

A Tagok tudomásul veszik, hogy a kifizetési igényléshez tartozó, általuk benyújtott elszámoló bizonylatokra jutó, a Támogató által jóváhagyott támogatást a Támogató közvetlenül utalja a 2. pontban megjelölt, és ez alapján a monitoring és információs rendszerben rögzített bankszámlákra.

A Támogató legfeljebb annak a támogatási mértéknek, illetve összegnek megfelelő támogatást utal összesen a Tag részére, amelyet a felhívás, illetve a támogatásról szóló döntés az adott Tag vonatkozásában maximálisan meghatározott.

Amennyiben az esedékes támogatás folyósítását megelőző ellenőrzés alapján megállapítható, hogy a Tagoknak lejárt esedékességű, meg nem fizetett köztartozása van, a Támogató az adott Tagra jutó támogatás folyósítását felfüggeszti.

Amennyiben a projekt végrehajtása során a soron következő mérföldkő határidejét, vagy a mérföldkőben vállalt eredményeket nem tudják a tagok teljesíteni, addig nem teljesíthető kifizetés, ameddig a mérföldkő tartalma projekt szinten nem teljesül, vagy a projekt ütemezését a Konzorciumvezető a 272/2014. (XI. 5.) Korm. rendelet 86-87. §-aiban foglaltaknak megfelelően nem módosítja.

Amennyiben a Támogató szabálytalanság vagy a támogatási szerződés megszegése miatt már kifizetett támogatás visszafizetését rendeli el, a Tag köteles az általa okozott szabálytalanság vagy szerződésszegés miatt visszakövetelt összeget közvetlenül a Támogató részére visszafizetni, az erre irányuló felszólításában foglaltak szerint.

Ha nem állapítható meg, hogy a szabálytalanság elkövetésében vagy a támogatási szerződés megszegésében a Tagok milyen mértékben működtek közre, és a Tagok a visszafizetési kötelezettségüket a visszafizetési felszólításban meghatározott időpontig nem teljesítik, a támogató a követelése teljes összegét bármely Taggal szemben érvényesítheti.

3.7. A 272/2014. (XI. 5.) Korm. rendelet 1. számú mellékletének 76.1. pontja szerint minden konzorciumi tagnak nyújtania kell a kötelező biztosítékokat, ha a ráeső támogatási összeg meghaladja a 20 millió forintot és a 272/2014. (XI. 5.) Korm. rendelet 84.§-a szerint nem mentesül a biztosítékadási kötelezettség alól³.

A konzorciumi tagok a biztosítéknyújtási kötelezettséget átvállalhatják.

A biztosítékokkal kapcsolatos nyilatkozatokat, szerződéseket stb. a 272/2014. (XI. 5.) Korm. rendeletben és a támogatási szerződésben meghatározott időpontban kötelesek a Tagok a monitoring és információs rendszerben rögzíteni, illetve a szükséges dokumentumokat csatolni, azok a Konzorciumvezető általi projektszintű benyújtással kerülnek a Támogató részére megküldésre.

3.8. A Konzorciumra vonatkozó speciális szabályokat a 272/2014. (XI. 5.) Korm. rendelet 140. §-a tartalmazza.

A Konzorcium fenntartása és megfelelő működtetése a Konzorciumvezető kötelezettsége, amelyek az elmulasztásából eredő károkért a Támogató irányában a Konzorciumvezető tartozik felelősséggel.

³ Ha a projekt támogatási összege meghaladja az 50 millió forintot, a fenntartási időszakban azon konzorciumi tagoknak is szükséges a konzorciumi tag részére juttatott támogatási összeg 50%-ának megfelelő mértékű biztosítékot nyújtaniuk, amelyekre jutó támogatás egyenként nem haladja meg az 50 millió forintot.

A Konzorcium fenntartása és megfelelő működtetése körében a Konzorciumvezető a támogatási szerződésben meghatározott cél elérése érdekében összehangolja a Tagok tevékenységét és szervezi a konzorcium munkáját. Ez a rendelkezés nem érinti a Tagok jelen Megállapodás alapján vállalt kötelezettségeikért való egymással szemben fennálló felelősségét.

3.9 A Konzorcium valamely tagja által a Konzorcium nevében kötött szerződésért a tagok felelőssége egyetemleges, kivéve, ha ettől eltérően rendelkeznek.

4. Kapcsolattartás

A Tagok a Megállapodás, valamint a támogatási szerződés teljesítésének időtartamára kapcsolattartókat jelölnek ki. A kapcsolattartó nevééről, postacíméről, telefon és telefax-számáról, elektronikus levélcíméről a Tagok a jelen Megállapodás aláírását követően öt munkanapon belül tájékoztatják a Konzorciumvezetőt. A Konzorciumvezető a kapcsolattartók nevééről és elérhetőségéről tájékoztatja a Tagokat.

A kijelölt kapcsolattartók negyedévente legalább egy alkalommal szóbeli egyeztetést tartanak, amelyen megvitatják a Projekt megvalósításának előrehaladásával kapcsolatos teendőket. A szóbeli egyeztetést a Konzorciumvezető kijelölt kapcsolattartója hívja össze. A szóbeli egyeztetésről emlékeztetőt kell készíteni, amelyet a Konzorciumvezető kijelölt kapcsolattartója az egyeztetést követő öt munkanapon belül megküld a Tagok kijelölt kapcsolattartója részére. Az emlékeztető a projektdokumentáció része, amelyet a Támogató jogosult ellenőrizni.

5. A Konzorcium képvisellete

A Konzorciumot a Támogató felé a Konzorciumvezető, más, harmadik személyek felé a Tagok eltérő megállapodása hiányában a Konzorciumvezető képviseli. Jogszabály alapján ellenőrzésre jogosult szervek felé a Tag törvényes képviselője a Tagot önállóan képviselheti. Az ellenőrzésről köteles a Konzorciumvezetőt értesíteni, aki a Tag székhelyén vagy telephelyén lefolytatott helyszíni ellenőrzés során jelen lehet. Amennyiben a Projekttel kapcsolatban harmadik személyek bármely Tagtól tájékoztatást kérnek, a Tag köteles erről előzetesen, a tájékoztatás megadása előtt értesíteni a Konzorciumvezetőt.

6. A beszerzett eszközök és más dolgok tulajdonjoga, illetve egyéb jogok

A támogatás felhasználásával a projekt megvalósítása során beszerzett, illetve létrejövő dolgok és egyéb jogok feletti rendelkezés az alábbiak szerint kerül meghatározásra⁴:

.....

7. A tagság megszűnése, a tagok körének változása

7.1. A Tag jelen Megállapodás aláírásával megerősíti, hogy a Projekt megvalósításában részt kíván venni, a projektet a támogatási kérelemben meghatározott módon megvalósítja, annak megvalósítása során fokozottan együttműködik a többi Taggal, és a Konzorciumból csak abban az esetben lép ki, ha

⁴ Itt részletezni kell a tulajdonjogokat, a használati jogokat, és egyéb esetleges másjogokat. A dolgokat és jogokat a támogatási kérelemben szereplő részletezettséggel elegendő megadni.

a támogatási szerződésben és a jelen Megállapodásban vállalt kötelezettségeinek teljesítésére a jelen Megállapodás aláírását követően, neki fel nem róható okból beállott körülmény folytán nem képes.

7.2. Konzorciumi tagok cseréje - ide értve a támogatási kérelmet benyújtó Konzorciumvezető személyét is -, új konzorciumi tag bevonása, konzorciumi tag kilépése akkor engedélyezhető, ha

- a) nem változik a projekt alapvető célja,
- b) a tagcsere, illetve a tagok számának bővülése esetén az új tag is megfelel a felhívásban meghatározott valamennyi feltételnek és benyújtásra kerülnek a projektgazdák számára előírt dokumentumok,
- c) a konzorciumvezető kilépési szándéka esetén a kilépést megelőzően a konzorciumvezetői pozíció átadása megtörténik,
- d) a tag kilépése esetén nem változik a konzorciumnak a projektjavaslat benyújtására vonatkozó jogosultsága - ideértve a konzorciumvezetőre vonatkozó feltételeknek való megfelelést is -, kivéve, ha az új kedvezményezett jogszabályon alapuló kötelező jogutódlás következtében lép be a támogatási jogviszonyba,
- e) a tag kilépése esetén a tag igazolja, hogy a támogatási szerződésben és a konzorciumi megállapodásban vállalt kötelezettségeinek teljesítésére a megállapodás aláírását követően, neki fel nem róható okból beállott körülmény folytán nem képes,
- f) kizárás esetén a konzorciumvezető igazolja, hogy a tag tevékenysége, működése a projekt megvalósítását pénzügyi, illetve szakmai szempontból veszélyezteti,
- g) tagcsere nélkül új tag bevonása indokolt.

7.3. A Konzorcium a kizárásra irányuló indítvánnyal nem érintett tagok egyhangú döntésével jogosult kizárni azt a Tagot, akinek tevékenysége, működése a Projekt megvalósítását akár pénzügyi, akár szakmai szempontból veszélyezteti.

A kizárásról született írásos, a Tagok által aláírt határozatot a Konzorciumvezető köteles megküldeni a Támogatónak.

7.4. Valamely Tag kilépése, kizárása vagy jogutód nélküli megszűnése nem eredményezi a jelen Megállapodás és a Konzorcium megszűnését, kivéve, ha ennek következtében a Tagok a támogatási szerződésben és a jelen Megállapodásban vállalt kötelezettségeik teljesítésére nem képesek, és emiatt a támogatási szerződéstől elállnak.

7.5. Ha a kilépő vagy jogutód nélkül megszűnő Tag által vállalt kötelezettségeket a megmaradó Tagok nem tudják teljesíteni, új Tag bevonásáról határozhatnak. A belépő Tag csak olyan szervezet, illetve személy lehet, amely, illetve aki megfelel a felhívásban foglalt követelményeknek.

7.6. A Tag kilépése, illetve kizárása esetén köteles egyeztetést kezdeményezni a Konzorciumvezetővel a Projekt céljának elérése érdekében. A Konzorciumból kiváló Tag köteles a Konzorciumvezetőnek a kiválás időpontját megelőzően a rábízott anyagi eszközökkel és a Projekt kapcsán felmerült költségekkel hiánytalanul, tételesen írásban elszámolni, valamint az általa elvégzett tevékenységről és az elvállalt, de kiválásáig el nem végzett tevékenységekről beszámolni. Köteles továbbá a – a Megállapodás keretében esetlegesen – használatába kapott vagyontárgyat a Konzorciumvezetőnek

haladéktalanul, ellenszolgáltatás nélkül visszaszolgáltatni. Az átadás-átvételtől jegyzőkönyvet kell készíteni, amelyet a Konzorciumvezető, a kilépő Tag és az átvétellel érintett Tag ír alá.

A Konzorciumból kiváló Tagot a kilépést vagy kizárást követően is, a támogatási szerződés megszűnéséig terheli a támogatási szerződésben meghatározott dokumentum-megőrzési kötelezettség, ellenőrzés-túrási kötelezettség, a kiválás időpontjáig megvalósult tevékenységekkel és benyújtott dokumentumokkal kapcsolatos szabálytalanságokért való helytállás.

A kilépő Tag tulajdonába került, támogatásból vásárolt vagyont valamely Tag tulajdonába kell adni, illetve, ha ez nem lehetséges, vagy a Tagok nem kívánják, a megmaradó Tagok ingyenes használatába kell adni. Ha az ingyenes használatba adás nem valósulhat meg, akkor a fejlesztés során létrejött vagyona jutó támogatást a kilépő tag köteles visszafizetni a támogatási szerződésben visszafizetésre meghatározottak szerint, az abban foglalt feltételekkel a Támogató részére.

7.7. A 7.1 - 7.6. pontban foglalt jogok gyakorlása a jelen Megállapodás módosítását igényli, amelyhez a Támogató hozzájárulása szükséges. A hozzájárulást a támogatási szerződés kedvezményezett általi módosítására előírt szabályok szerint kell kérelmezni a Támogatótól.

8. A Megállapodás megszűnése és módosítása

8.1. Jelen Megállapodás a támogatási szerződés elválaszthatatlan részét képezi, és osztja annak jogi sorsát. Ennek értelmében a támogatási szerződés megszűnése jelen Megállapodás megszűnését vonja maga után.

8.2. Jelen Megállapodás megszűnik, ha a Tagok száma a felhívásban megadott minimális tagszám alá, illetve egyre csökken.

8.3. A Megállapodás Támogató által meghatározott kötelező tartalma csak írásban módosítható, melyhez a Támogató hozzájárulása szükséges. A hozzájárulást a támogatási szerződésben a támogatási szerződés kedvezményezett általi módosítására előírt szabályok szerint kell kérelmezni a Támogatótól.

A Tagok adataiban bekövetkezett változások, így különösen székhely, bankszámlaszám, stb., nem igénylik a Megállapodás módosítását. Az adatok változásáról a Tagok haladéktalanul értesítik a Konzorciumvezetőt. A Konzorciumvezető ezekről a változásokról értesíti a monitoring és információs rendszeren keresztül a Támogatót, a 272/2014. (XI. 5.) Korm. rendelet 86. §-ának megfelelően.

8.4. A jogviszonyra és a Projekt megvalósítási kötelezettségére tekintettel a Tagok a felmondás jogát kizárják.

9. A Tagok egyéb megállapodásai⁵

9/10. Záró rendelkezések

⁵ A tagok a minta által nem szabályozott kérdéseket is rendezhetnek, az 1-8. pontok nem törölhetők, ellentétes vagy másképp szabályozó rendelkezés a Támogató engedélyével lehetséges.

10.1. Jelen Megállapodás 11 oldalon és 3 db eredeti példányban készült. A Megállapodás a támogatási szerződés elválaszthatatlan részét képezi.

10.2. A jelen Megállapodás hatályba lépésének napja megegyezik a Tagok közül az utolsóként aláíró aláírásának napjával. A Konzorciumvezető a Megállapodás hatályba lépését követően a Megállapodást megküldi a Támogató részére.

10.3. Jelen Megállapodásban nem szabályozott kérdésekben a vonatkozó magyar jogszabályok rendelkezései az irányadók.

10.4. A Tagok képviselőiben aláíró személyek kijelentik és cégkivonatukkal, valamint aláírási címpéldányaikkal igazolják, hogy a jelen Megállapodás 2. pontjában feltüntetettek szerint jogosultak a Tag képviselőire, továbbá ennek alapján a jelen Megállapodás megkötésére és aláírására. Aláíró képviselők kijelentik továbbá, hogy a testületi szerveik részéről a jelen Megállapodás megkötéséhez szükséges felhatalmazásokkal rendelkeznek, tulajdonosaik a támogatási jogügyletet jóváhagyták és harmadik személyeknek semminemű olyan jogosultsága nincs, mely a Tag részéről megakadályozná vagy bármiben korlátozná a jelen Megállapodás megkötését, és az abban foglalt kötelezettségek maradéktalan teljesítését.

10.5. Jelen Megállapodáshoz kapcsolódó jogviták esetére Tagok a Szekszárdi Járásbíróság illetékességét kötik ki.

A Tagok a Megállapodást átolvasták, és közös értelmezés után, mint akaratukkal és elhangzott nyilatkozataikkal mindenben egyezőt aláírták.

Konzorcium Vezetője	Konzorciumi Tag
.....
Ács Rezső	Jámbor Attila
Név	Név
Szekszárd Megyei Jogú Város Önkormányzata	Szekszárdi Kajak-Kenu Sportegyesület
Szervezet	Szervezet
P.H.	P.H.
Aláírás dátuma:	Aláírás dátuma:
.....

